·····	= INVÄNDIG TAKKONTUR
— — —	= RYGGÅSTAK / ÖPPNING
— · — · —	= SYNLIG BALK
EFH	= ÖPPNINGSBART FÖNSTER
EFK	= FAST FÖNSTER
EDF/EDK	= FÖNSTERDÖRR
VF	= VATTENFÖRDELARE
GVF	= GOLVVÄRMEFÖRDELARE
EL	= FASADMÄTARSKÅP
EC	= ELCENTRAL
MC	= MEDIACENTRAL
CD	= CENTRALDAMMSUGARE

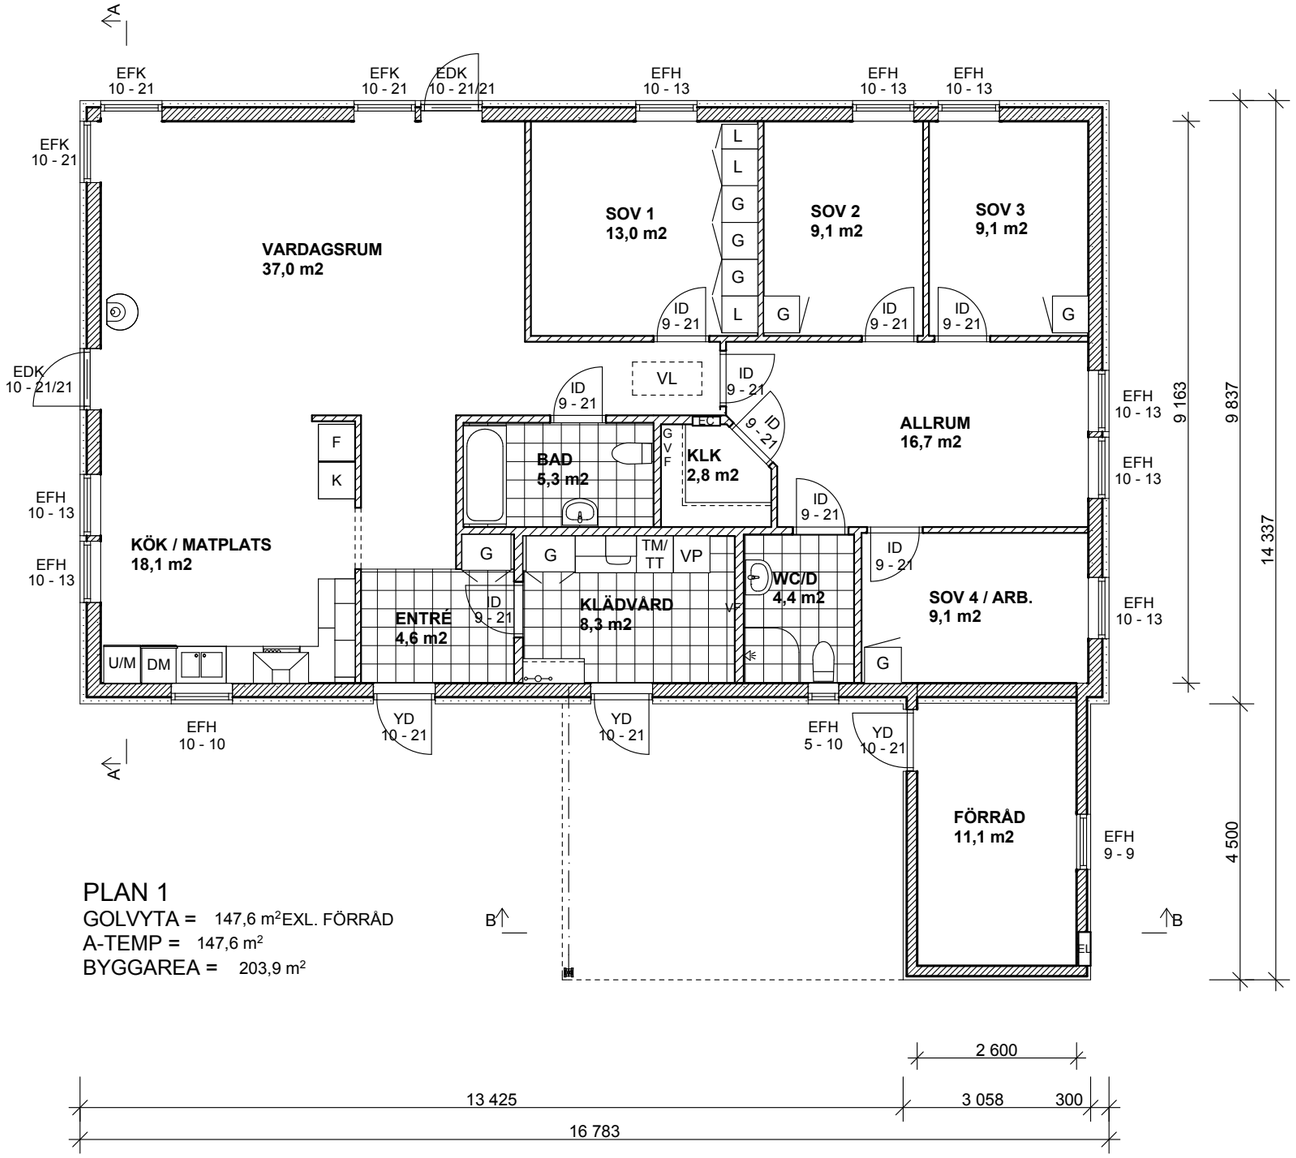

PLAN 1
GOLVYTA = 147,6 m² EXL. FÖRRÅD
A-TEMP = 147,6 m²
BYGGAREA = 203,9 m²

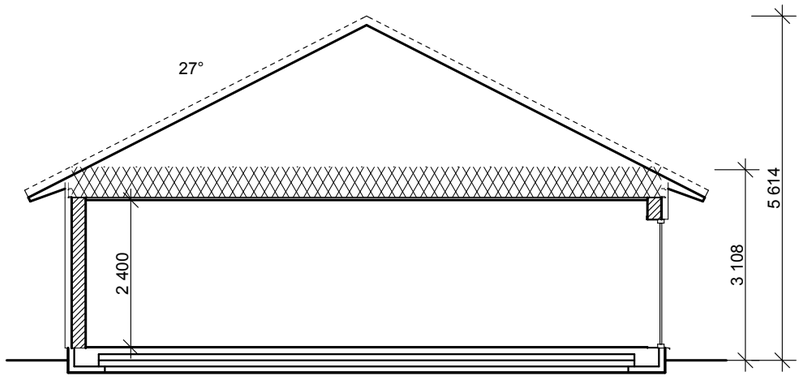

SEKTION A - A

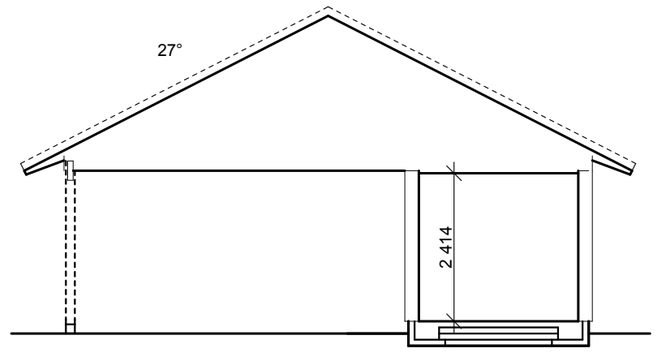

SEKTION B - B

FÖRSLAGSRITNING

VARBERGSHUS
LÖSVIRKESHUS FRÅN DEROMEGRUPPEN
Bjurumsvägen 14 SE-430 20 Veddige
Tel. +46 340 66 64 70 Fax. +46 340 66 64 80

REV	ANT	REVIDERINGEN AVSER	SIGN	DATUM

NYBYGGNAD AV ENBOSTADSHUS
TRÖINGE ÄNGAR, FALKENBERGS KOMMUN
VARBERGSHUS

PLAN & SEKTION

RITAD/KONSTRUERAD AV	GRANSKAD AV	ARBETSNUMMER
DJ		

SKALA: 1:100

ORT/DATUM/UNDERSKRIFT	KUNDNUMMER	RITNINGSNUMMER	REV
DEROME 2011-02-08	-	A30:01	

Denna ritning är uteslutande vår egendom och får ej obehörigen användas, kopieras, förevisas för eller utlämnas till annan person och ej heller utnyttjas för tillverkning till annan än oss. Överträdelse härav beivras med stöd av gällande lag.

DEROME HUS AB

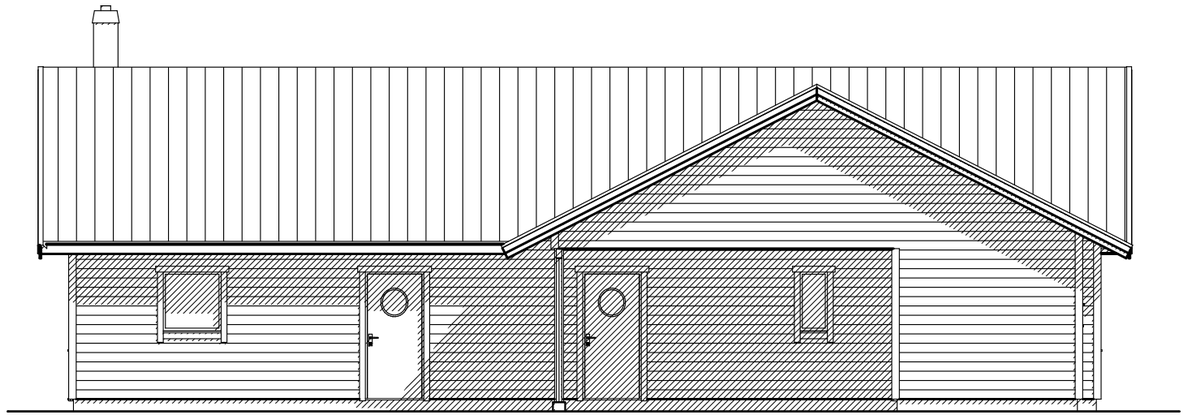

FASAD MOT

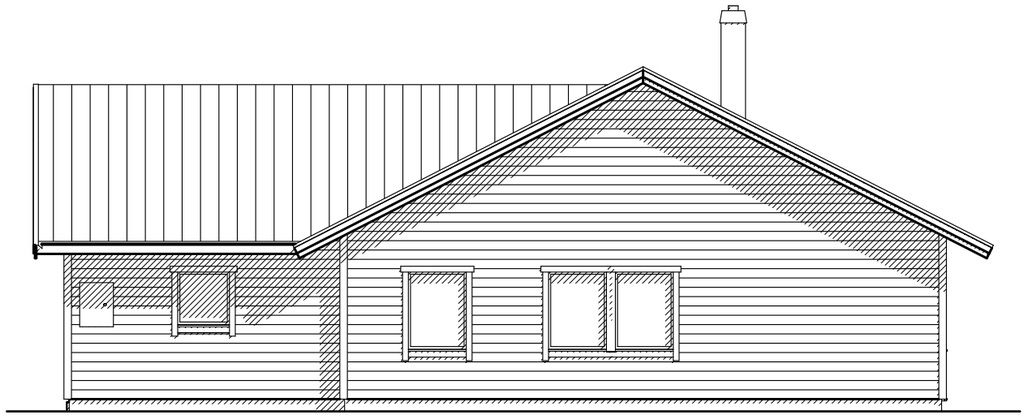

FASAD MOT

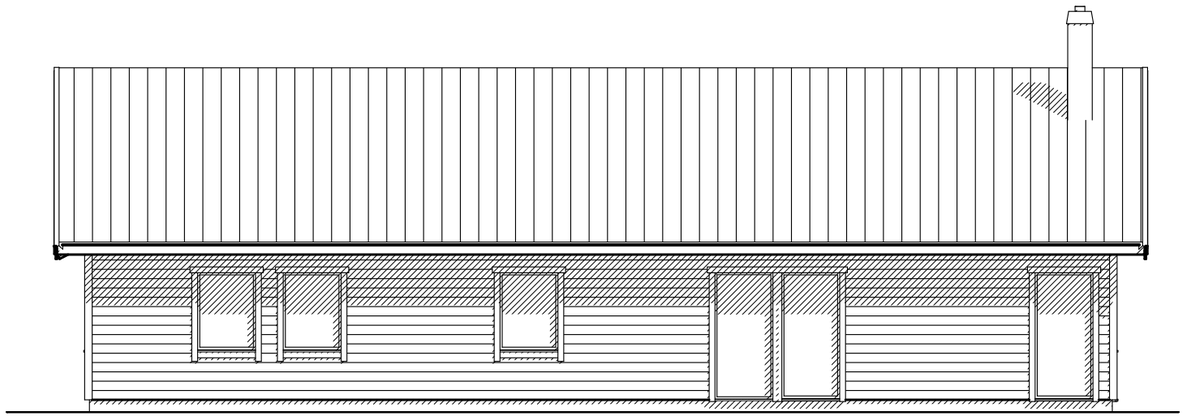

FASAD MOT

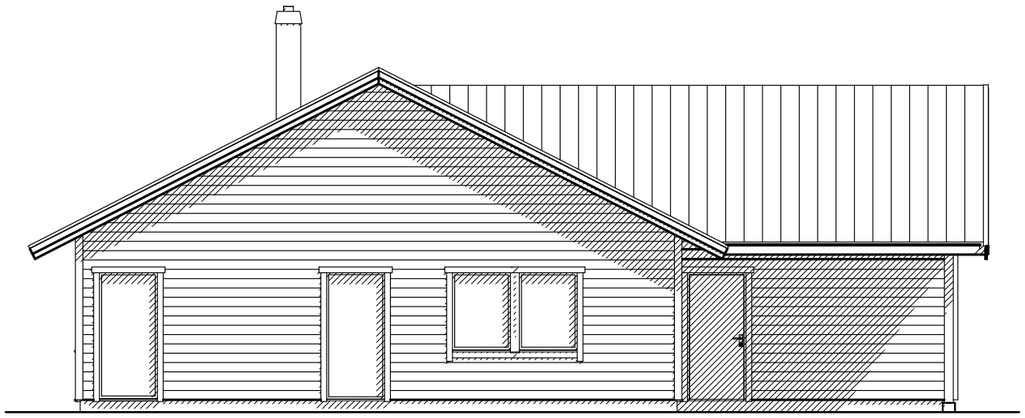

FASAD MOT

Denna ritning är uteslutande vår egendom och får ej obehörigen användas, kopieras, förevisas för eller utlämnas till annan person och ej heller utnyttjas för tillverkning till annan än oss. Överträdelse härav beivras med stöd av gällande lag.

DEROME HUS AB

FÖRSLAGSRITNING

VARBERGSHUS

LÖSVIRKESHUS FRÅN DEROMEGRUPPEN

Bjurumsvägen 14 SE-430 20 Veddige

Tel. +46 340 66 64 70 Fax. +46 340 66 64 80

REV	ANT	REVIDERINGEN AVSER	SIGN	DATUM

NYBYGGNAD AV ENBOSTADSHUS
TRÖINGE ÄNGAR, FALKENBERGS KOMMUN
VARBERGSHUS

FASADER

RITAD/KONSTRUERAD AV	GRANSKAD AV	ARBETSNUMMER
DJ		

SKALA: 1:100

ORT/DATUM/UNDERSKRIFT	KUNDNUMMER	RITNINGSNUMMER	REV
DEROME 2011-02-08	-	A30:02	