


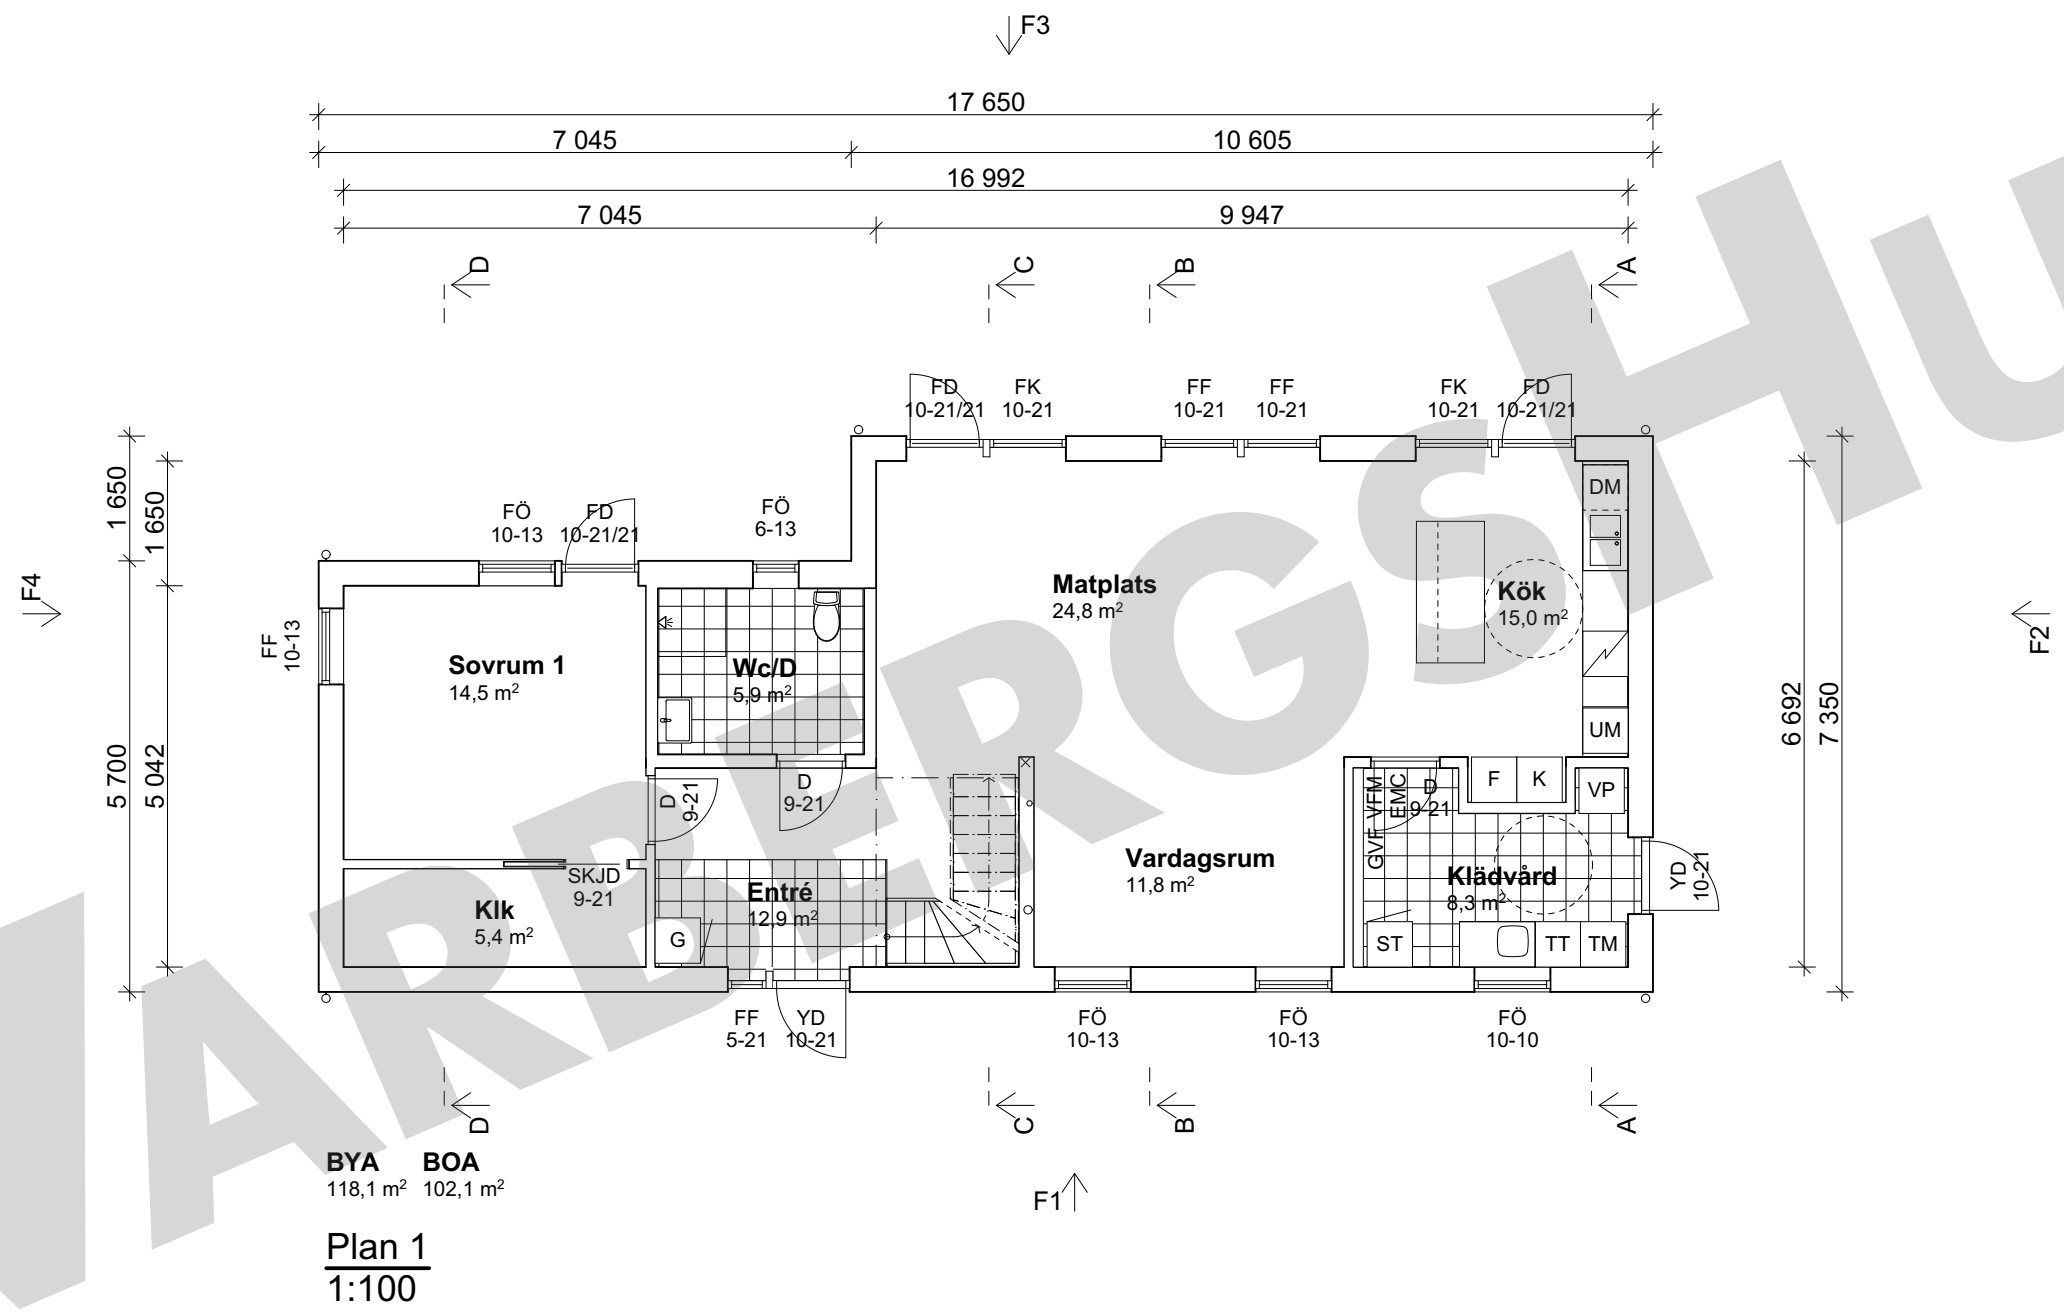


Kronängen

Derome Bostad AB, Varbergshus
Kvisljungeby 2:292, Göteborg Kommun
Kontaktperson : Anton Wallgren
Förslagshandlingar - Plan 1 - 2026-09-01 / Olausson / Oskarsson

VARBERGSHUS

LÖSVIRKESHUS FRÅN DEROME

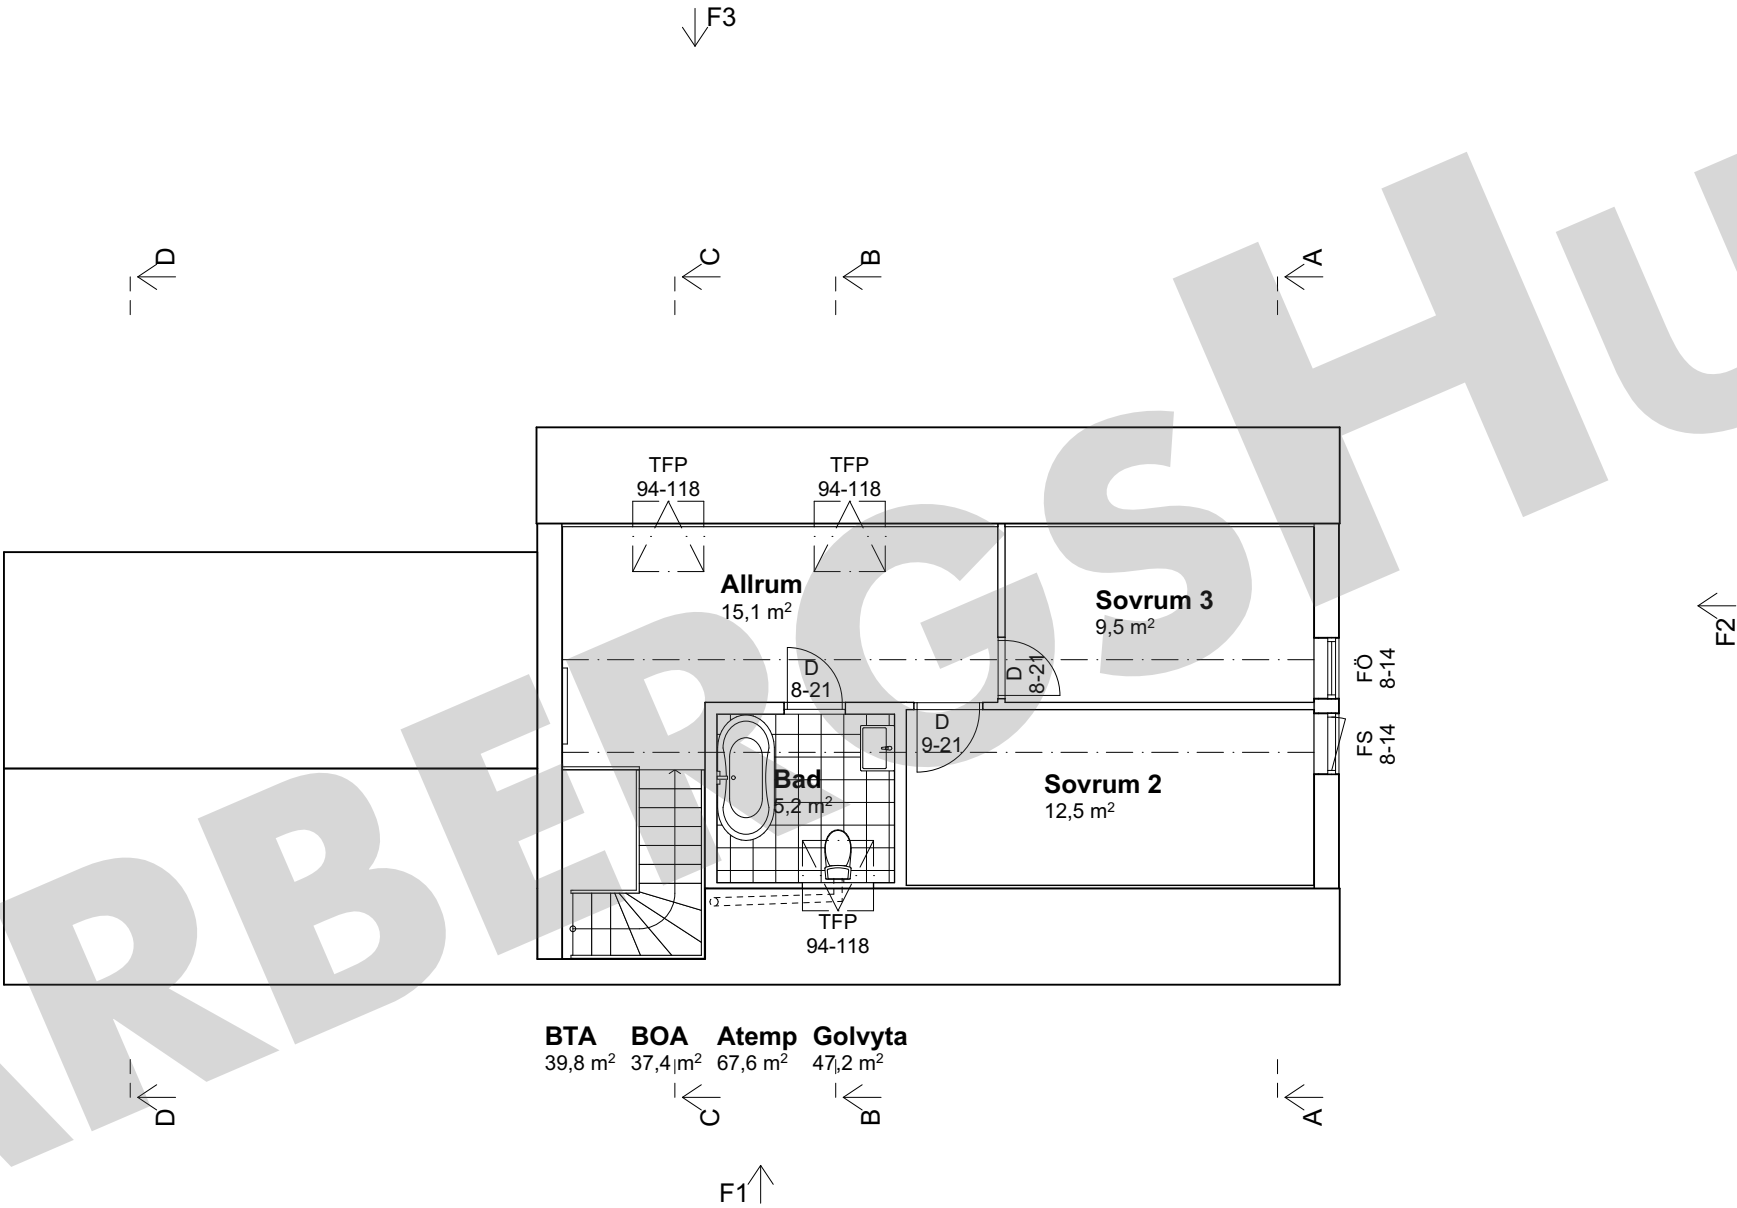


Plan 2
1:100

Kronängen


Derome Bostad AB, Varbergshus
Kvisljungeby 2:292, Göteborg Kommun
Kontaktperson : Anton Wallgren
Förslagshandlingar - Plan 2 - 2026-09-01 / Olausson / Oskarsson

VARBERGSHUS


LÖSVIRKESHUS FRÅN DEROME

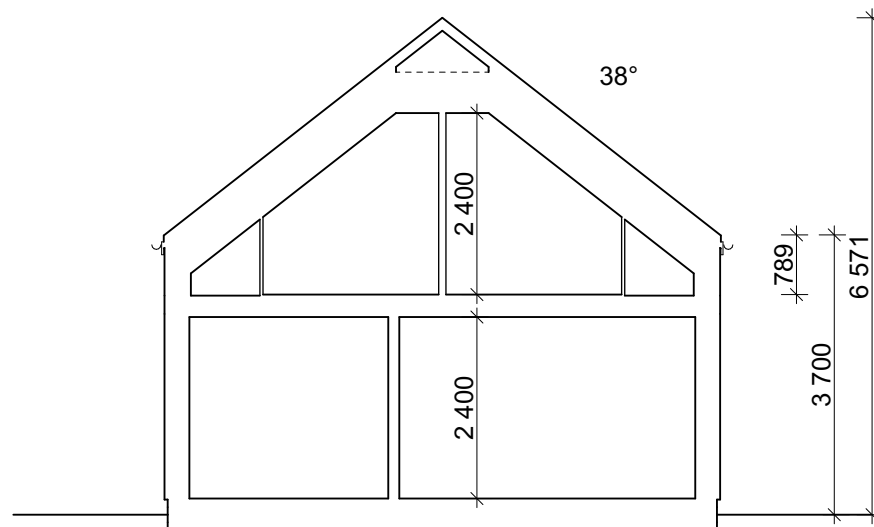


Sektion A-A
1:100

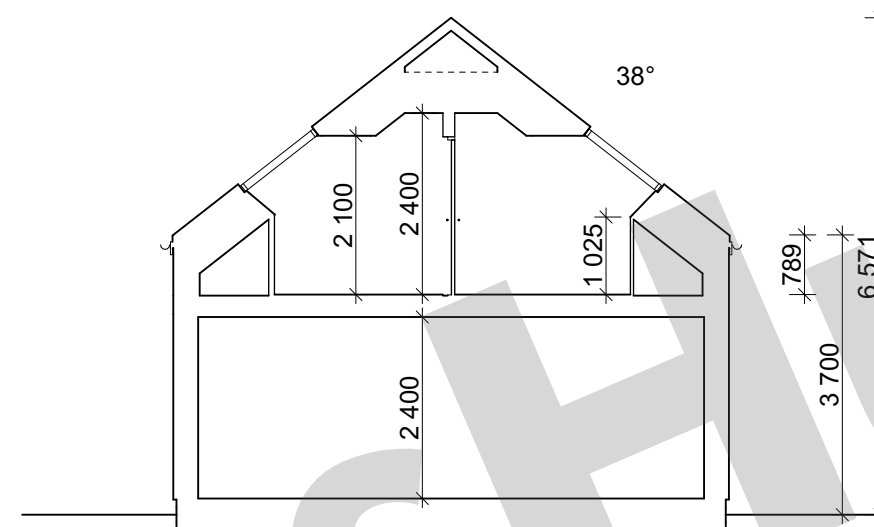

Sektion B-B
1:100

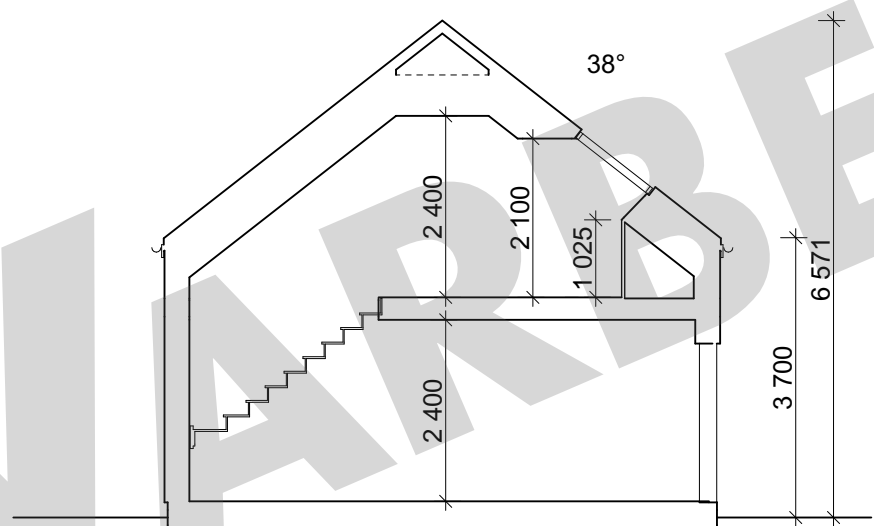

Sektion C-C
1:100

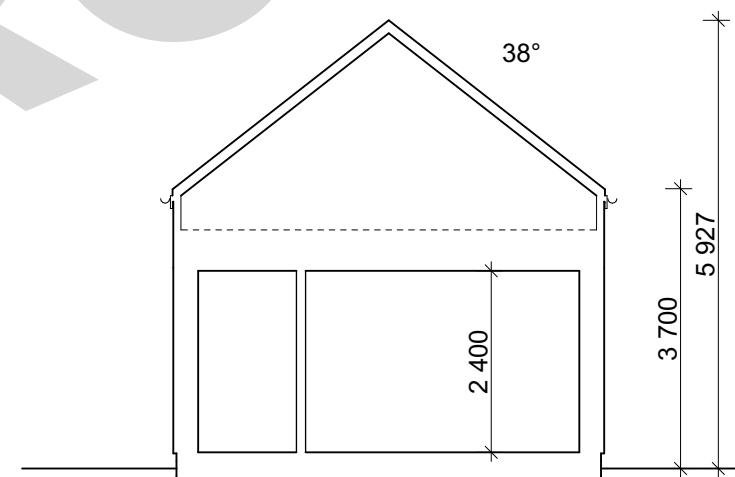


Sektion D-D
1:100

Kronängen

Derome Bostad AB, Varbergshus
Kvisljungeby 2:292, Göteborg Kommun
Kontaktperson : Anton Wallgren
Förslagshandlingar - Sektioner - 2026-09-01 / Olausson / Oskarsson

VARBERGSHUS


LÖSVIRKESHUS FRÅN DEROME

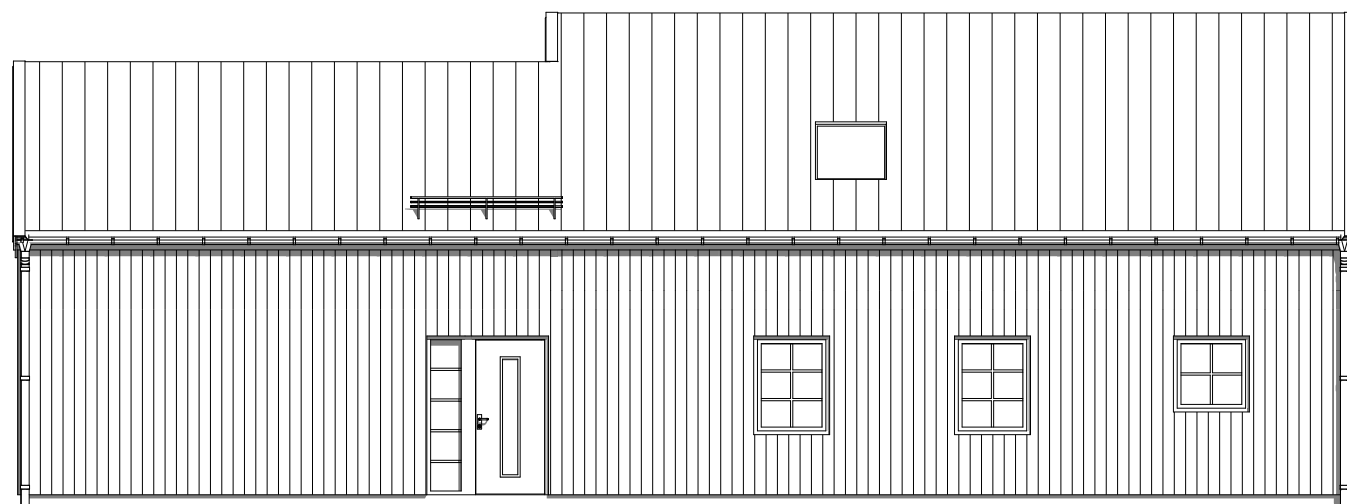


Fasad F1
1:100



Fasad F2
1:100

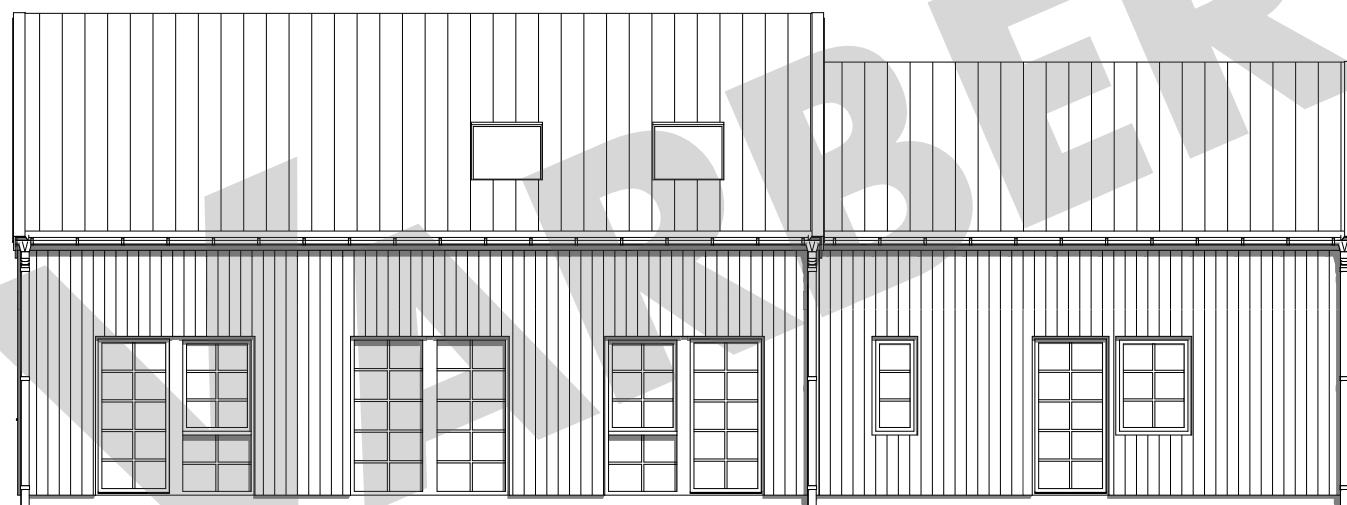

Fasad F3
1:100

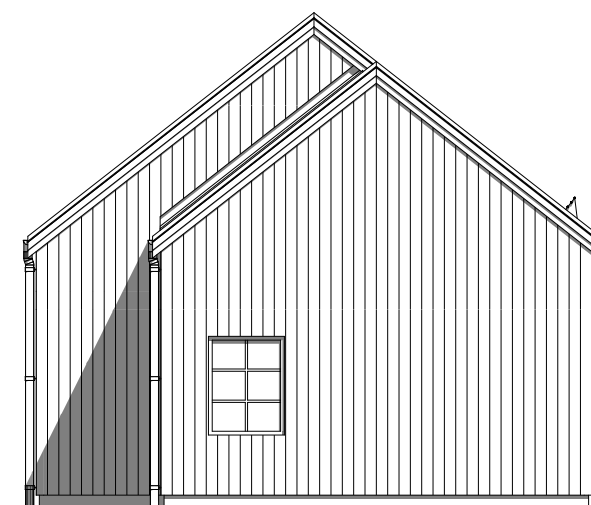

Fasad F4
1:100

Kronängen

Derome Bostad AB, Varbergshus
Kvisljungeby 2:292, Göteborg Kommun
Kontaktperson : Anton Wallgren
Förslagshandlingar - Fasader - 2026-09-01 / Olausson / Oskarsson

VARBERGSHUS

LÖSVIRKESHUS FRÅN DEROME