


VILLA STENUDDEN 1M

Hustyp: 1-plan

Boarea: 150,3 m²

Byggarea: 167,8 m²

Rum: 6 rum och kök

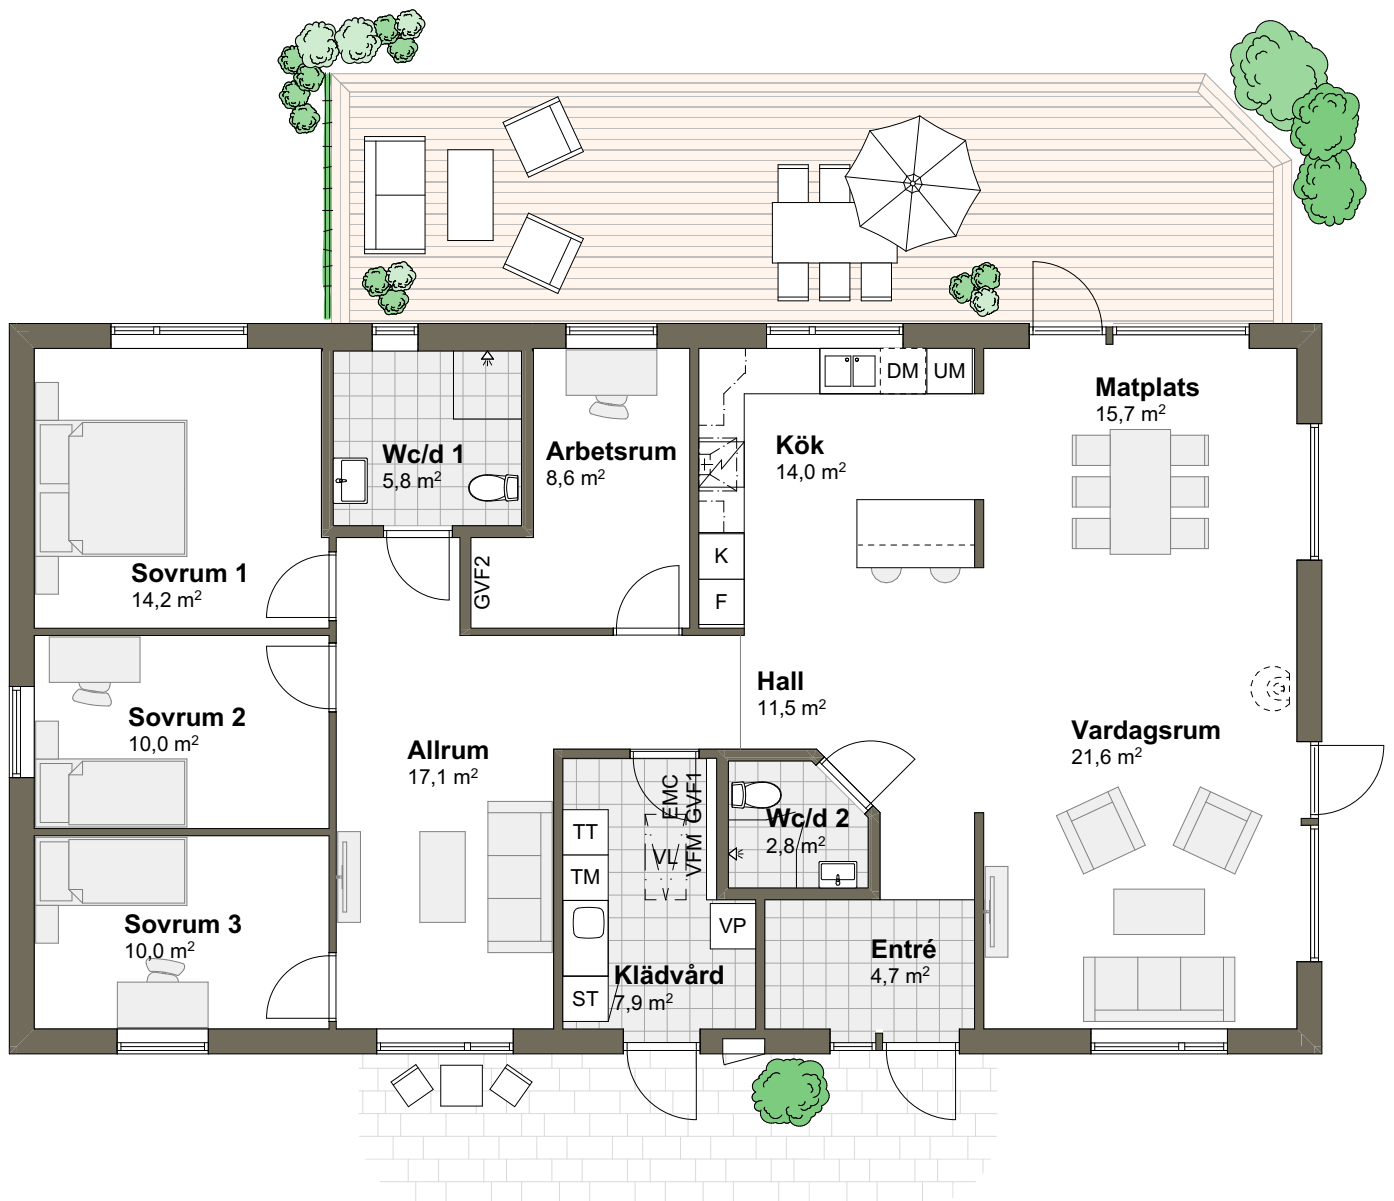

SKALA 1:100 (A4)



Tips! För att mäta på planritningen ta hjälp av skalan.

VARBERGSHUS


VILLA STENUDDEN 1M

Hustyp: 1-plan

Boarea: 150,3 m²

Byggarea: 167,8 m²

Rum: 6 rum och kök

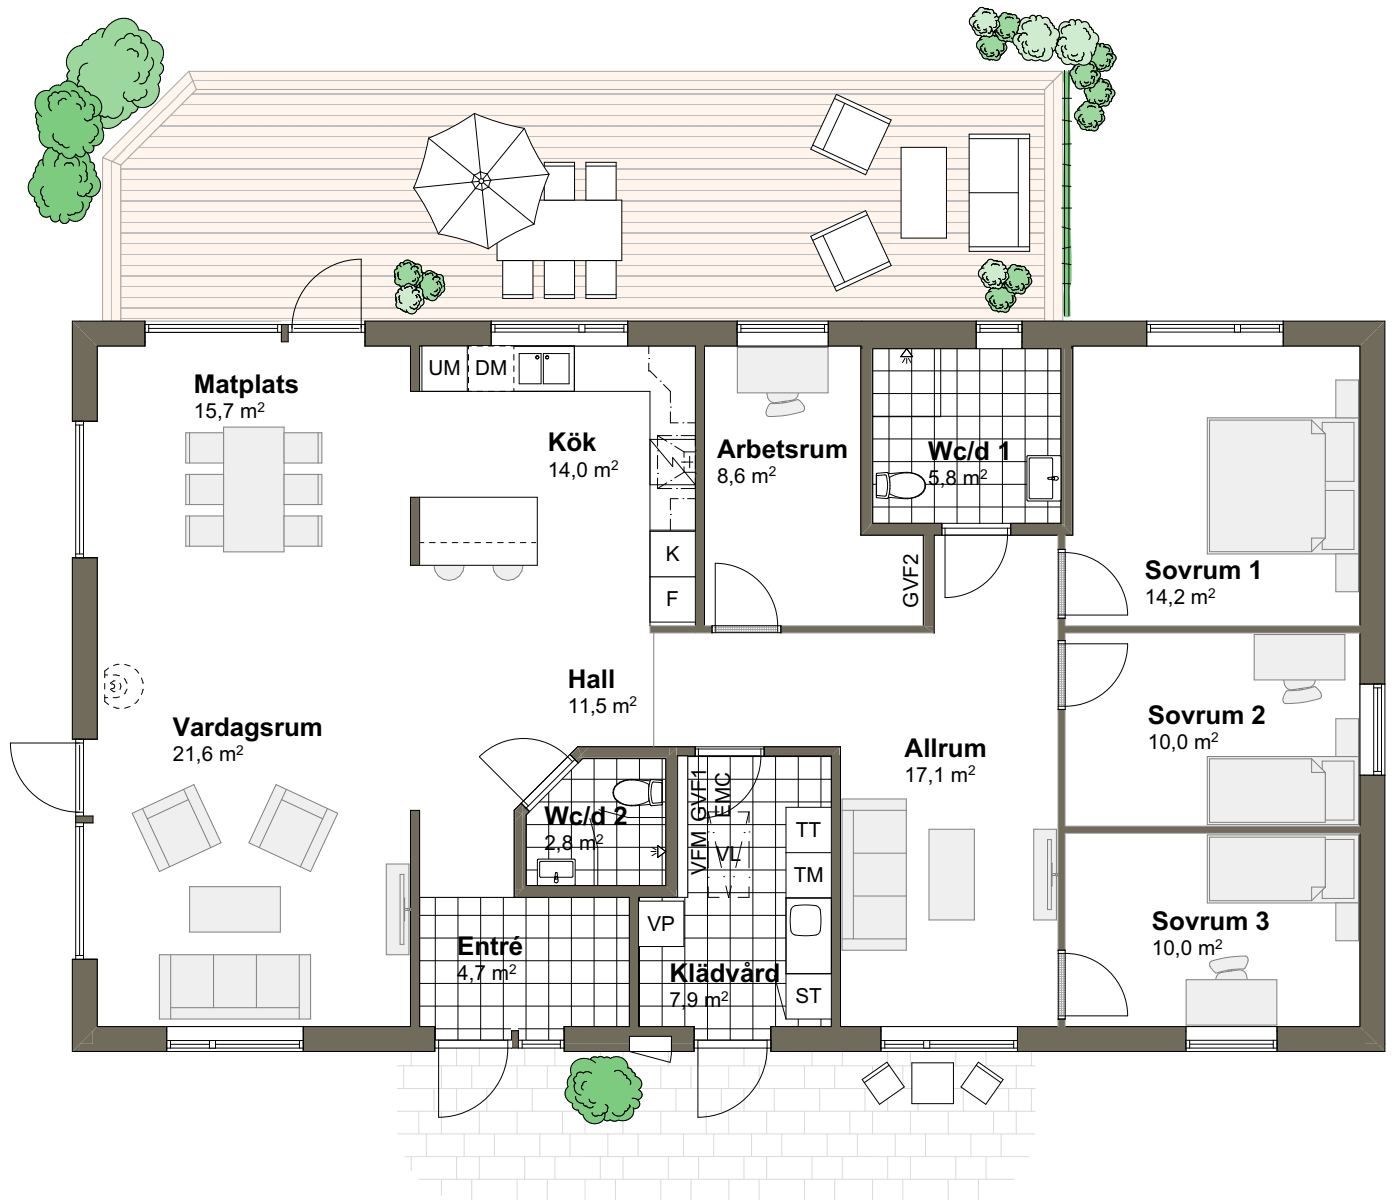

SKALA 1:100 (A4)



Tips! För att mäta på planritningen ta hjälp av skalan.

VARBERGSHUS