


Hustyp: 1-plan	Boarea: 125,8 m ²
Byggarea: 198,3 m ²	Rum: 4 rum och kök

Boarea: 125,8 m²

Rum: 4 rum och kök

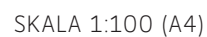

Tips! För att mäta på planritningen ta hjälp av skalan.


VILLA HÄSTHOLMEN 125,8

Hustyp: 1-plan

Boarea: 125,8 m²

Byggarea: 198,3 m²

Rum: 4 rum och kök

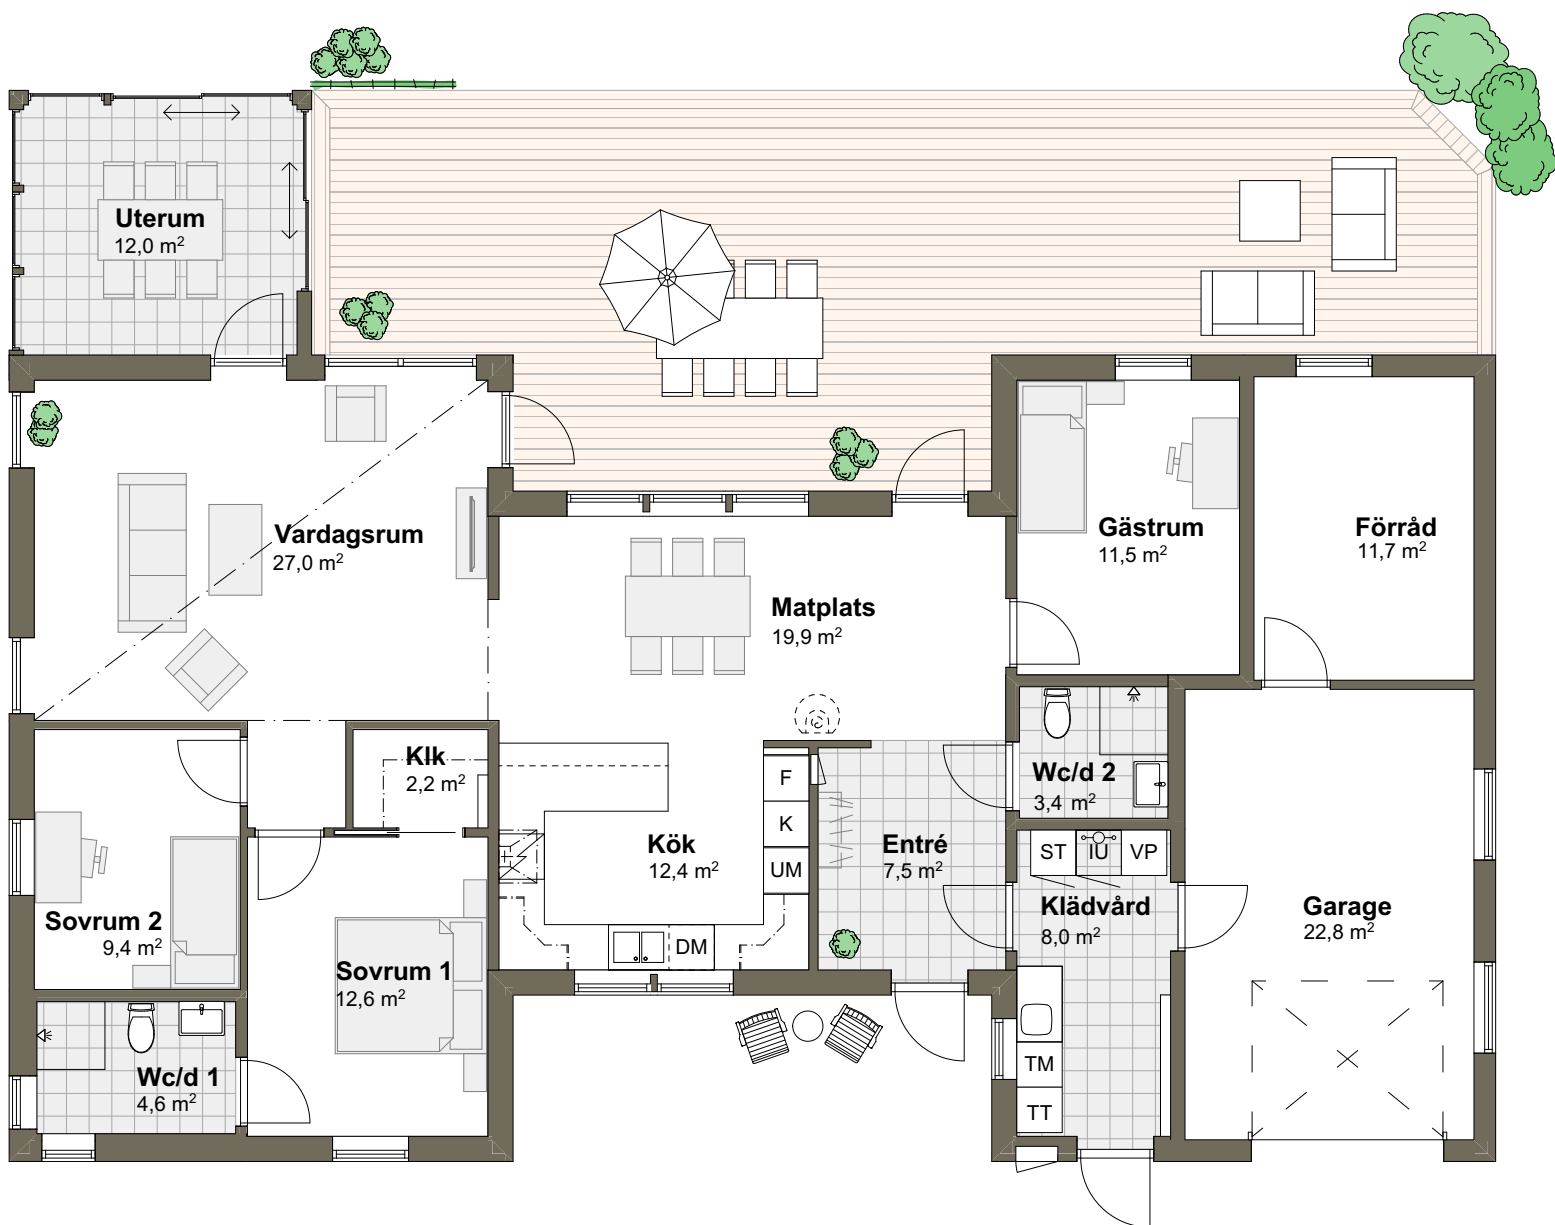

SKALA 1:100 (A4)



Tips! För att mäta på planritningen ta hjälp av skalan.

VARBERGSHUS