

VILLA RAMSVIK 1T

Hustyp: 1-plan

Boarea: 127,2 m²

Byggarea: 146,3 m²

Rum: 5 rum och kök



SKALA 1:100 (A4)



Tips! För att mäta på planritningen ta hjälp av skalan.


VILLA RAMSVIK 1T

Hustyp: 1-plan

Boarea: 127,2 m²

Byggarea: 146,3 m²

Rum: 5 rum och kök

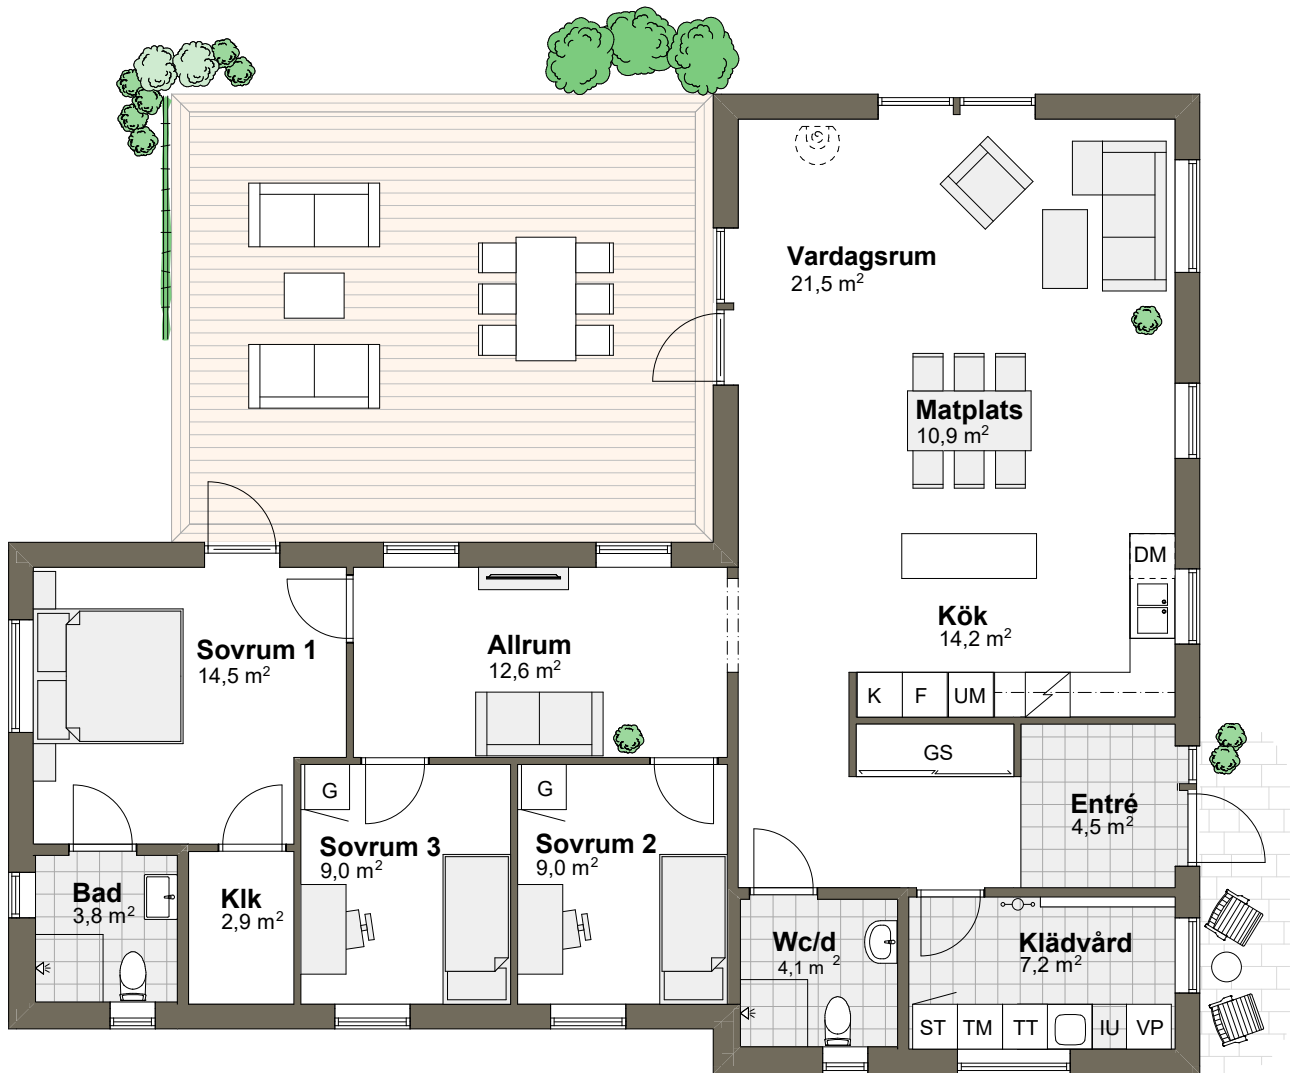

SKALA 1:100 (A4)



Tips! För att mäta på planritningen ta hjälp av skalan.