


VILLA BJÖRKHAGEN

Hustyp: 1-plan

Boarea 174,9 m²

Byggarea: 211,9 m²

Rum: 6 rum och kök

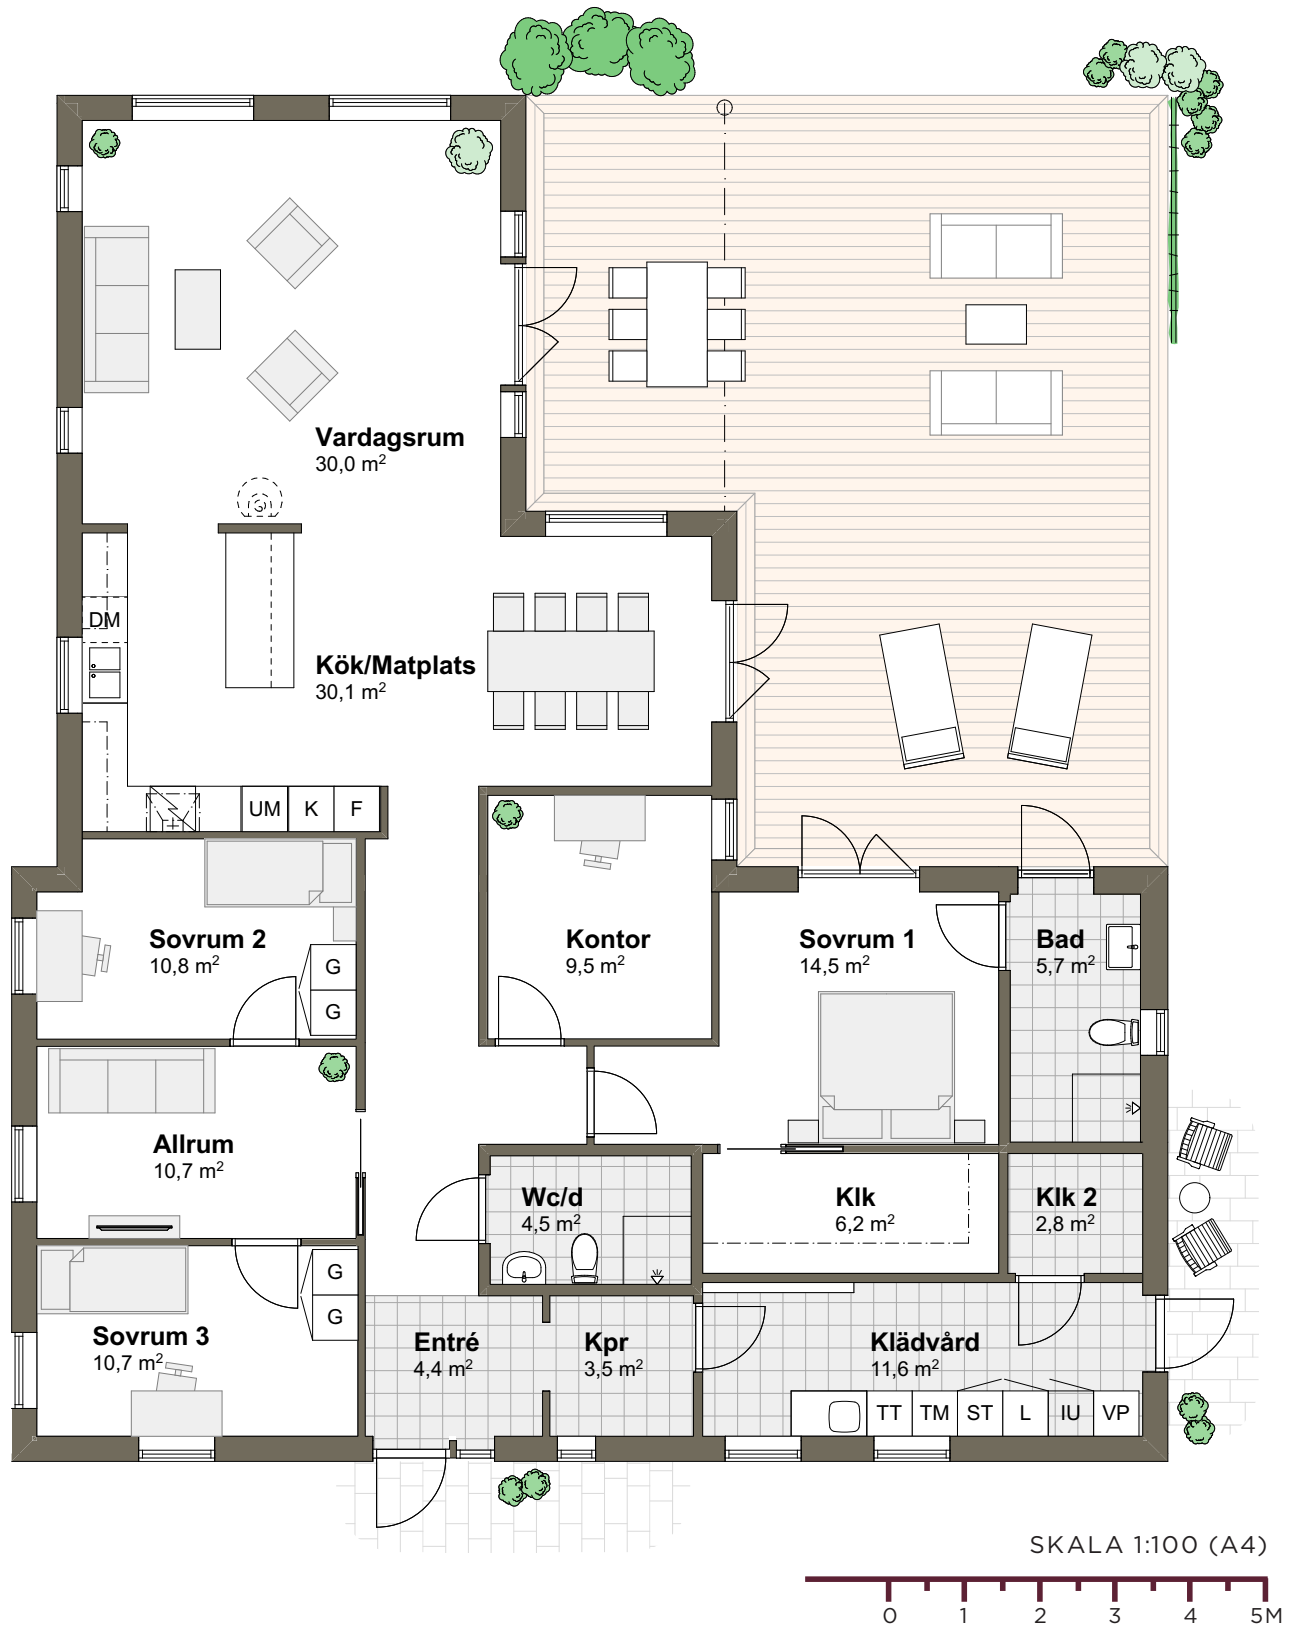

Tips! För att mäta på planritningen ta hjälp av skalan.


VILLA BJÖRKHAGEN

Hustyp: 1-plan

Boarea 174,9 m²

Byggarea: 211,9 m²

Rum: 6 rum och kök

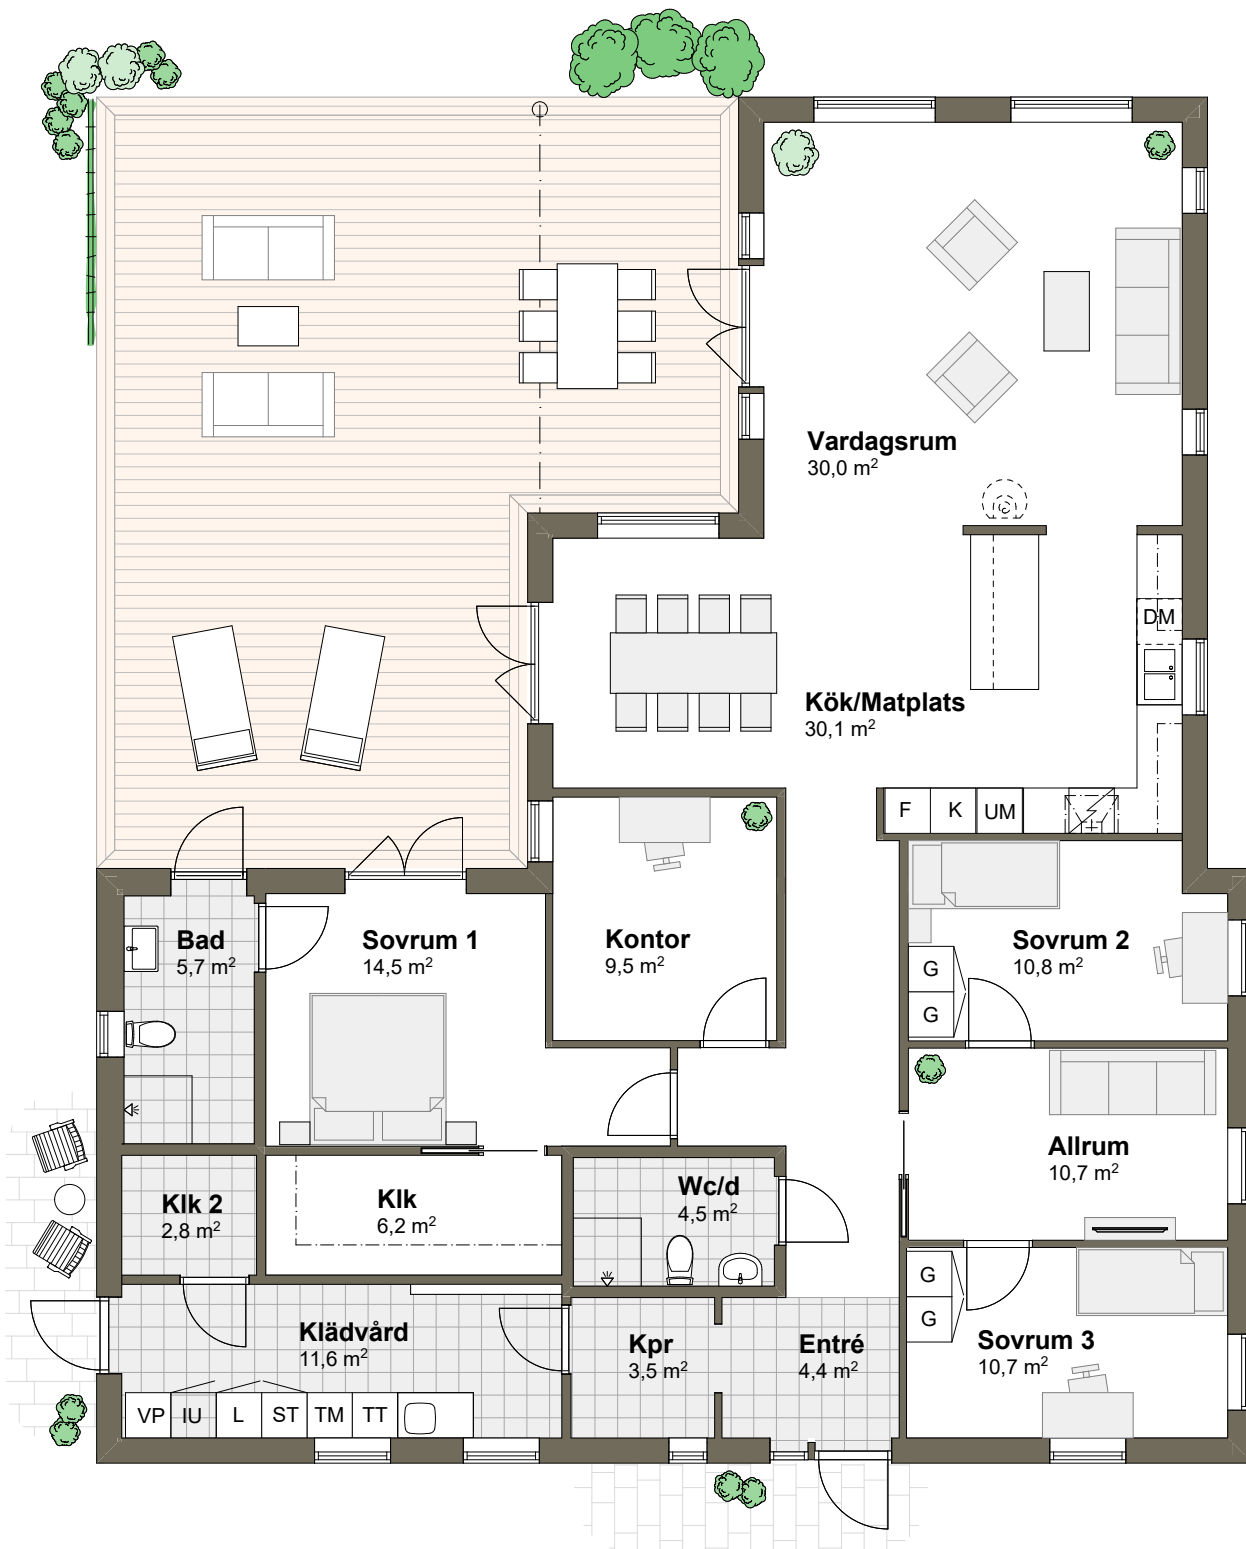

SKALA 1:100 (A4)



Tips! För att mäta på planritningen ta hjälp av skalan.