


VIDBYGGT GARAGE (Villa Ölmanäs)

Hustyp: Sidobyggnader

Golvarea: 31,7 m²

Byggarea: 36,6 m²

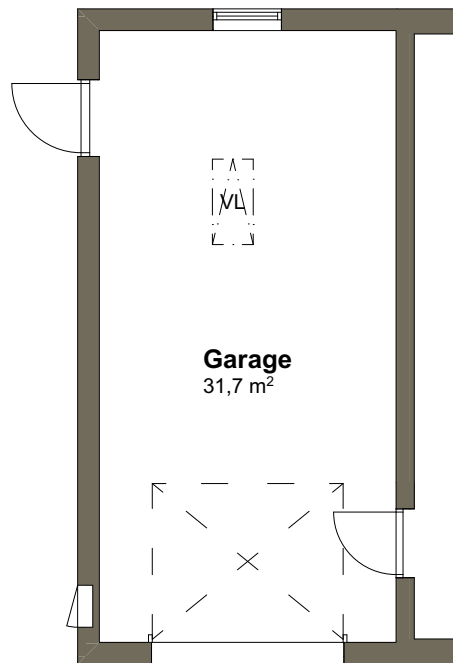

SKALA 1:100 (A4)



Tips! För att mäta på planritningen ta hjälp av skalan.

VARBERGSHUS