

VILLA ÄNGALYCKKAN 4T

Hustyp: 1,5-plan


Boarea: 161,4 m²

Byggarea: 116,7 m²

Rum: 5 rum och kök

ENTRÉPLAN

Golvarea: 102,4 m²

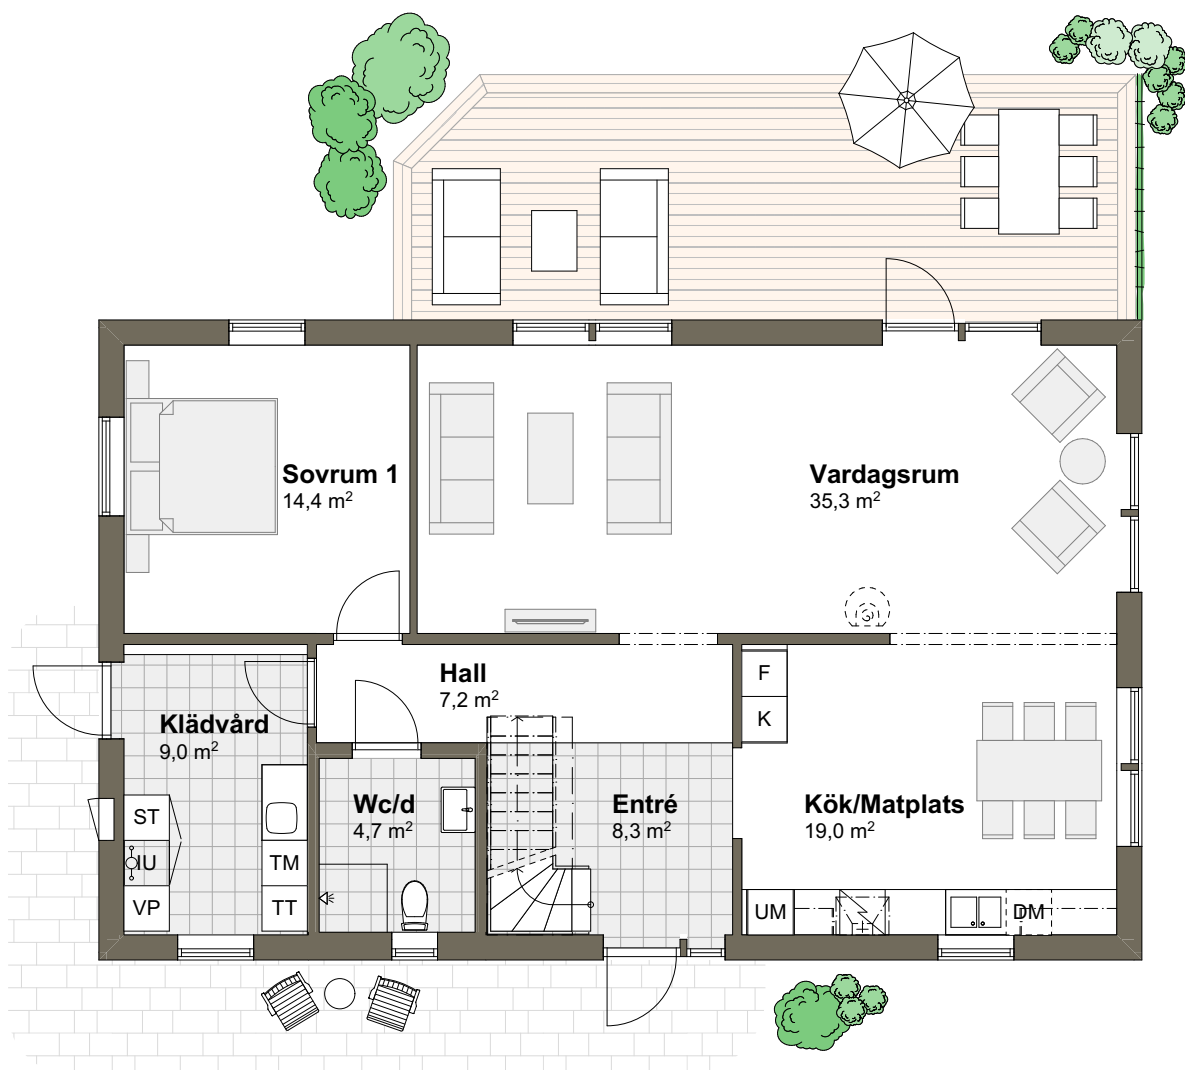

Tips! För att mäta på planritningen ta hjälp av skalan.

VILLA ÄNGALYCKKAN 4T

Hustyp: 1,5-plan


Boarea: 161,4 m²

Byggarea: 116,7 m²

Rum: 5 rum och kök

ÖVRE PLAN

Golvarea: 71,9 m²

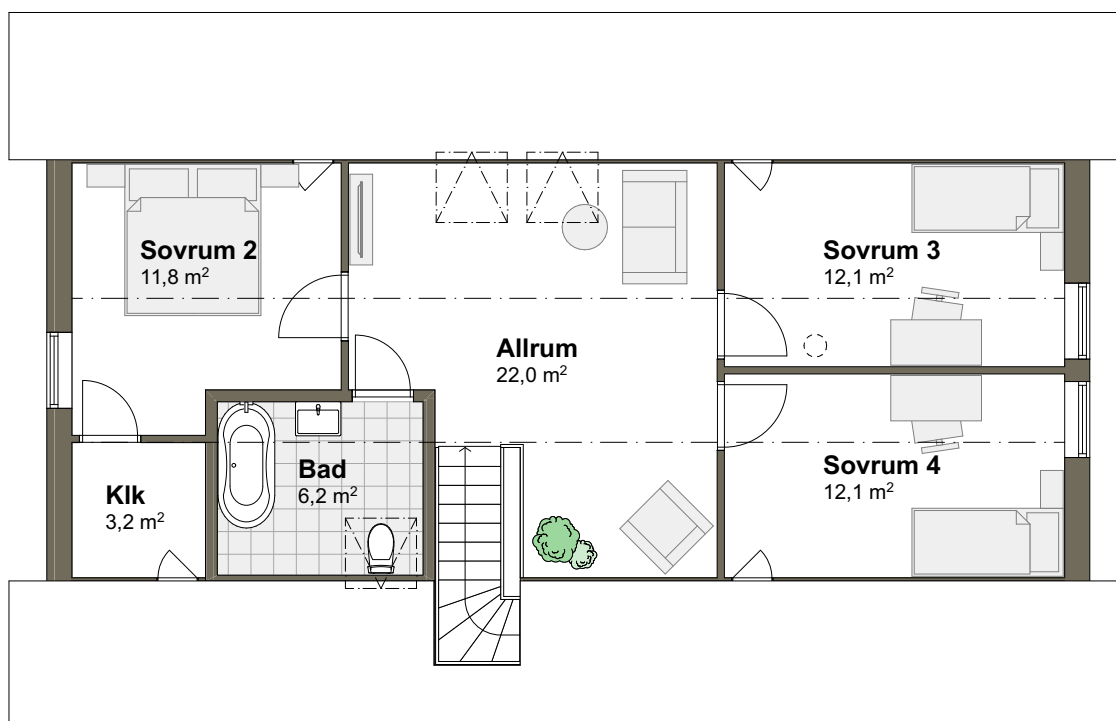

SKALA 1:100 (A4)



Tips! För att mäta på planritningen ta hjälp av skalan.

VILLA ÄNGALYCKKAN 4T

Hustyp: 1,5-plan


Boarea: 161,4 m²

Byggarea: 116,7 m²

Rum: 5 rum och kök

ENTRÉPLAN

Golvarea: 102,4 m²

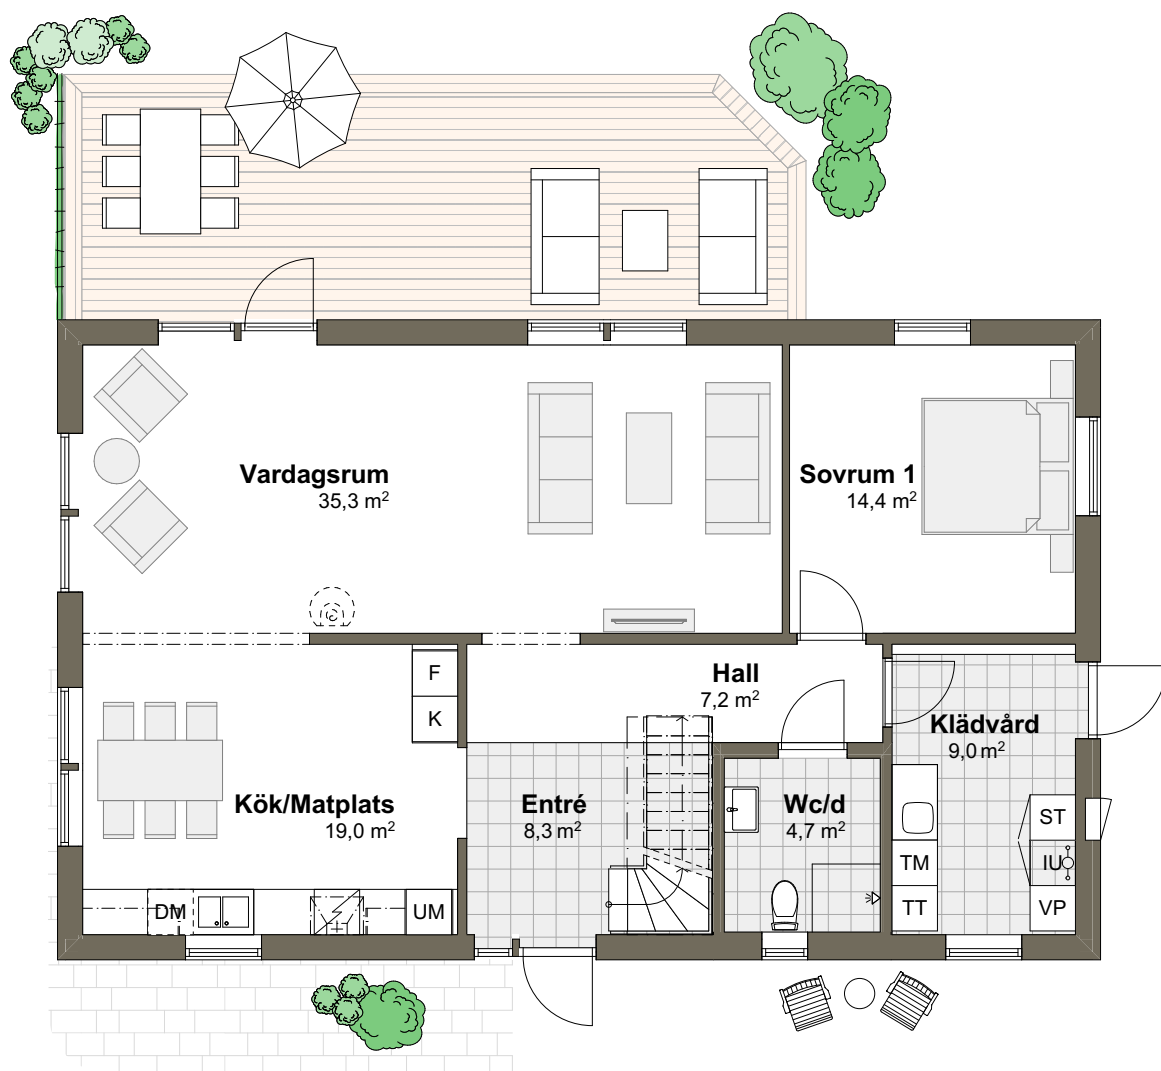

SKALA 1:100 (A4)



Tips! För att mäta på planritningen ta hjälp av skalan.

VARBERGSHUS

VILLA ÄNGALYCKAN 4T

Hustyp: 1,5-plan


Boarea: 161,4 m²

Byggarea: 116,7 m²

Rum: 5 rum och kök

ÖVRE PLAN

Golvarea: 71,9 m²

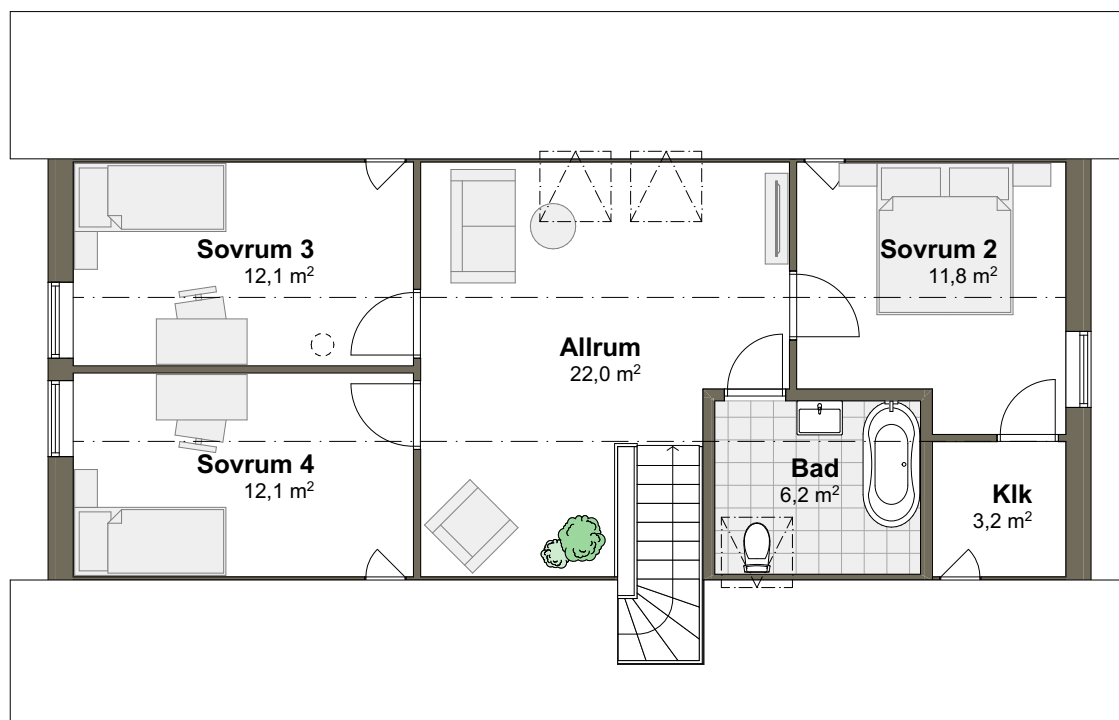

SKALA 1:100 (A4)



Tips! För att mäta på planritningen ta hjälp av skalan.