


FRITIDSHUS RAMMSJÖ

Hustyp: Fritidshus

Boarea: 96,9 m²

Byggarea: 128,2 m²

Rum: 4 rum och kök

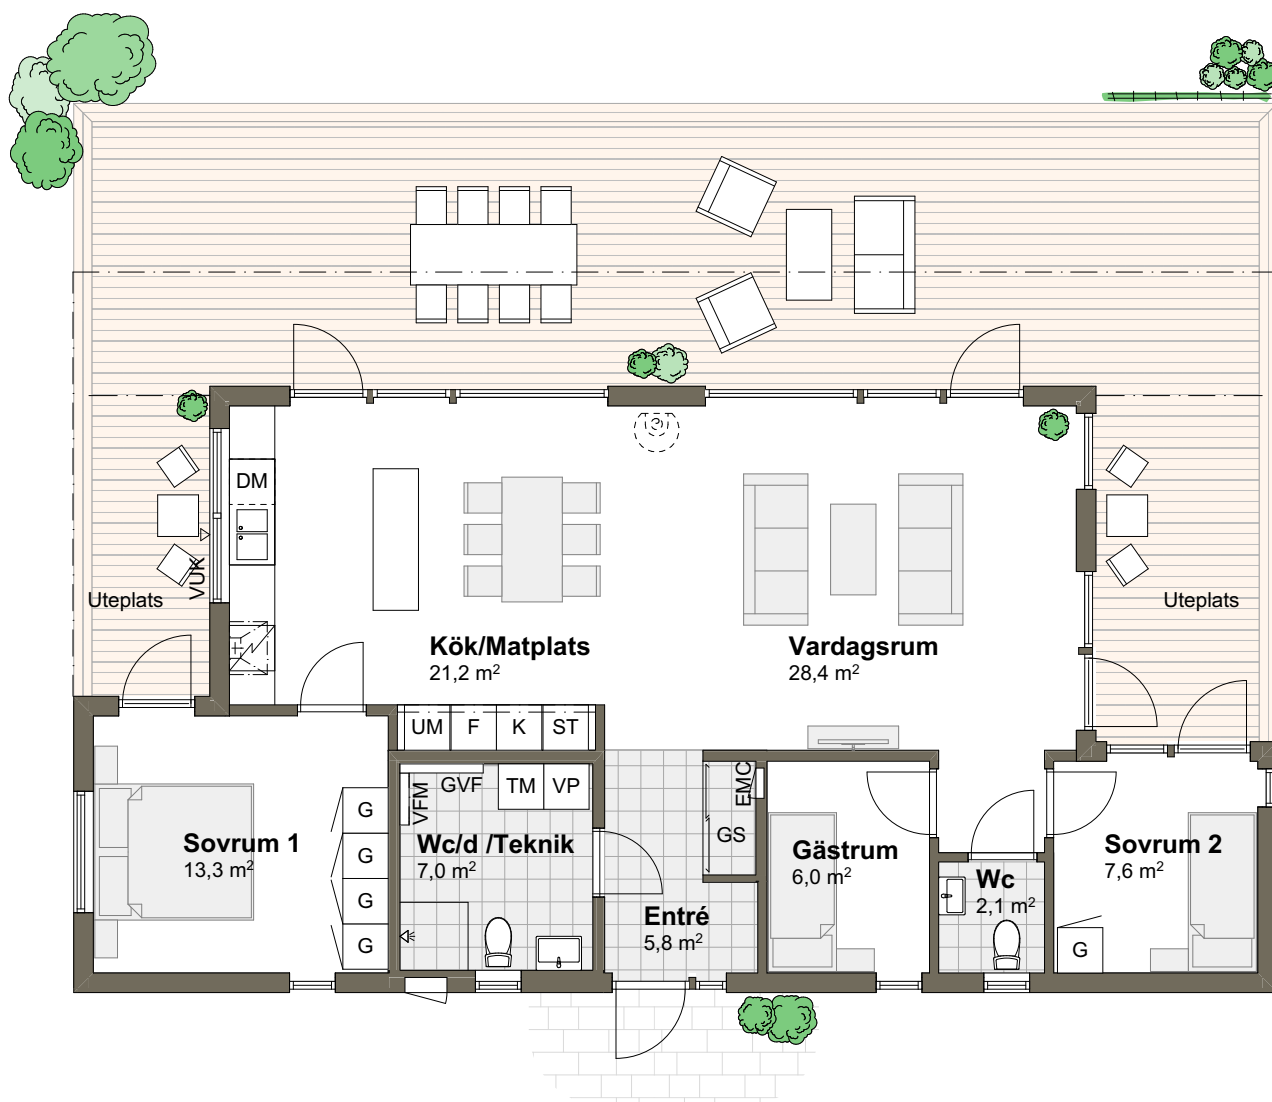

Tips! För att mäta på planritningen ta hjälp av skalan.


FRITIDSHUS RAMMSJÖ

Hustyp: Fritidshus

Boarea: 96,9 m²

Byggarea: 128,2 m²

Rum: 4 rum och kök

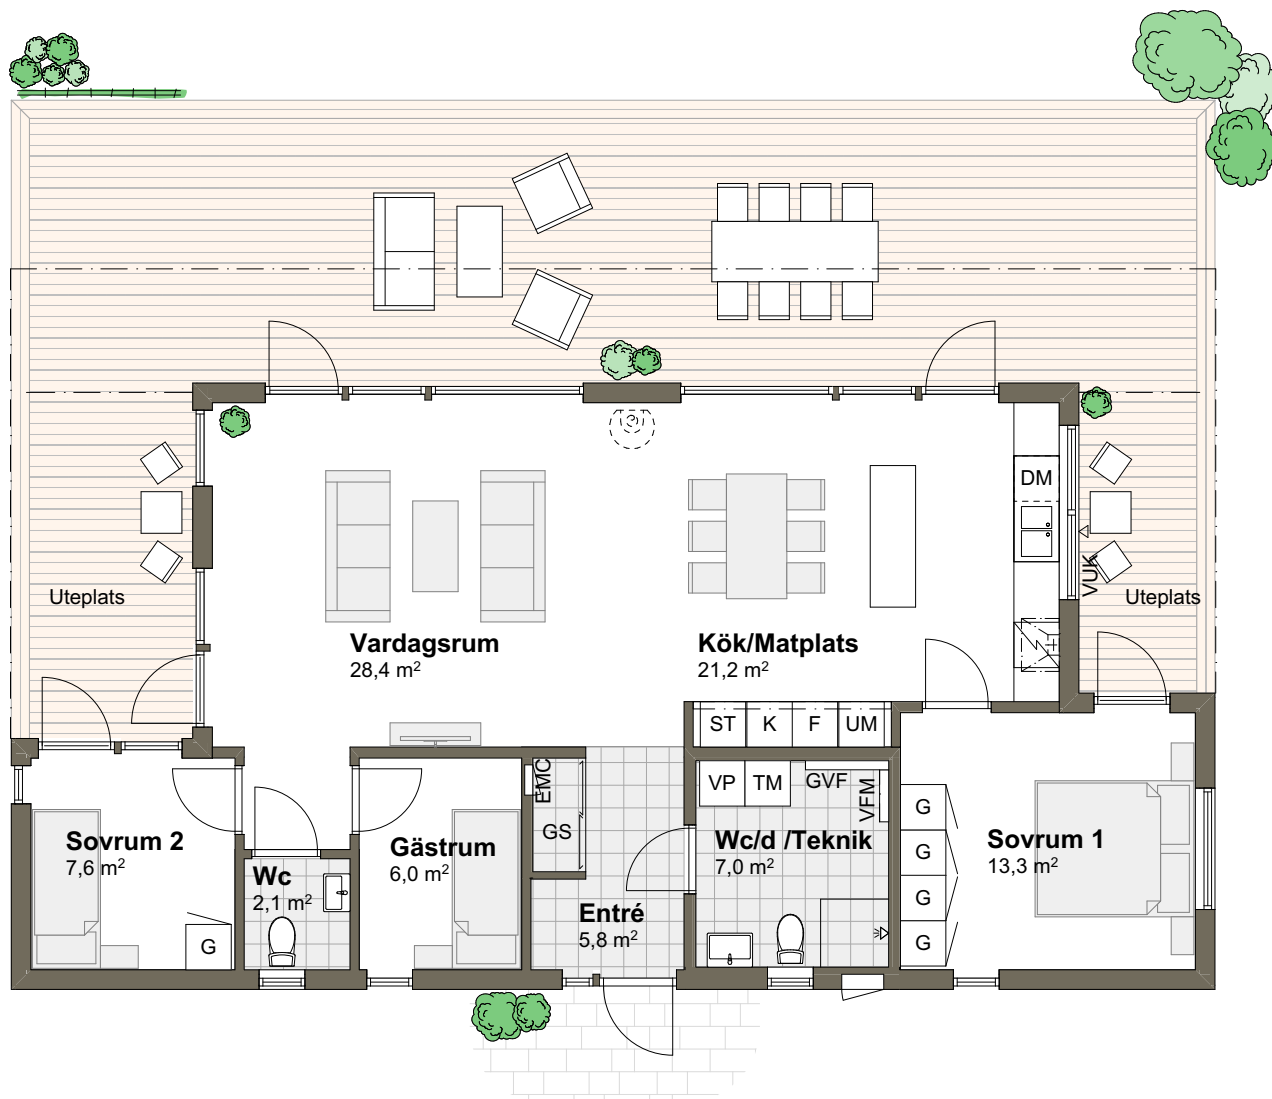

SKALA 1:100 (A4)



Tips! För att mäta på planritningen ta hjälp av skalan.

VARBERGSHUS