

# VILLA ÄNGALYCKAN 1T

Hustyp: 1,5-plan


Boarea: 161,4 m<sup>2</sup>

Byggarea: 116,7 m<sup>2</sup>

Rum: 7 rum och kök

ENTRÉPLAN

Golvarea: 102,4 m<sup>2</sup>

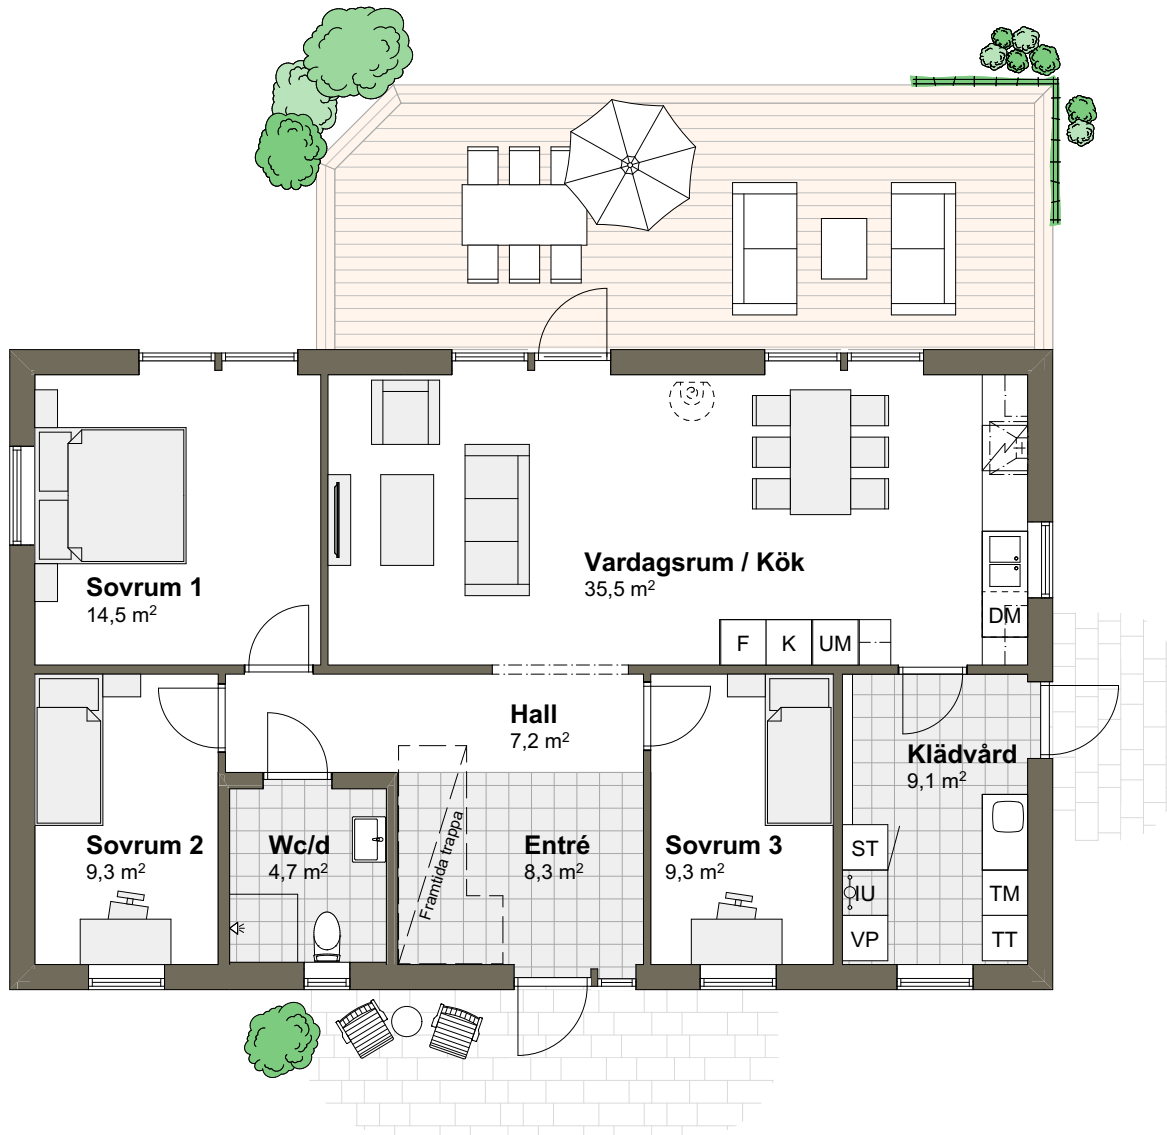

SKALA 1:100 (A4)




Tips! För att mäta på planritningen ta hjälp av skalan.

# VILLA ÄNGALYCKAN 1T

Hustyp: 1,5-plan      Boarea: 161,4 m<sup>2</sup>  
Byggarea: 116,7 m<sup>2</sup>      Rum: 7 rum och kök

ÖVRE PLAN  
Golvarea: 71,9 m<sup>2</sup>

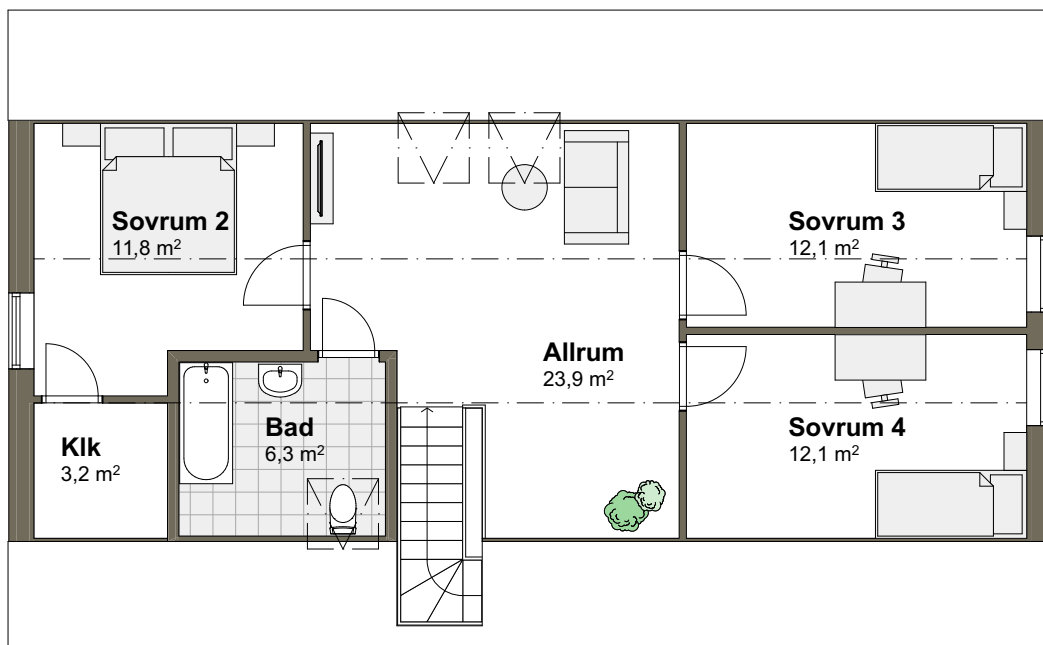

SKALA 1:100 (A4)



Tips! För att mäta på planritningen ta hjälp av skalan.

# VILLA ÄNGALYCKAN 1T

Hustyp: 1,5-plan      Boarea: 161,4 m<sup>2</sup>  
Byggarea: 116,7 m<sup>2</sup>      Rum: 7 rum och kök

**ENTRÉPLAN**  
Golvarea: 102,4 m<sup>2</sup>



SKALA 1:100 (A4)




Tips! För att mäta på planritningen ta hjälp av skalan.

# VILLA ÄNGALYCKAN 1T

Hustyp: 1,5-plan      Boarea: 161,4 m<sup>2</sup>  
Byggarea: 116,7 m<sup>2</sup>      Rum: 7 rum och kök

ÖVRE PLAN  
Golvarea: 71,9 m<sup>2</sup>

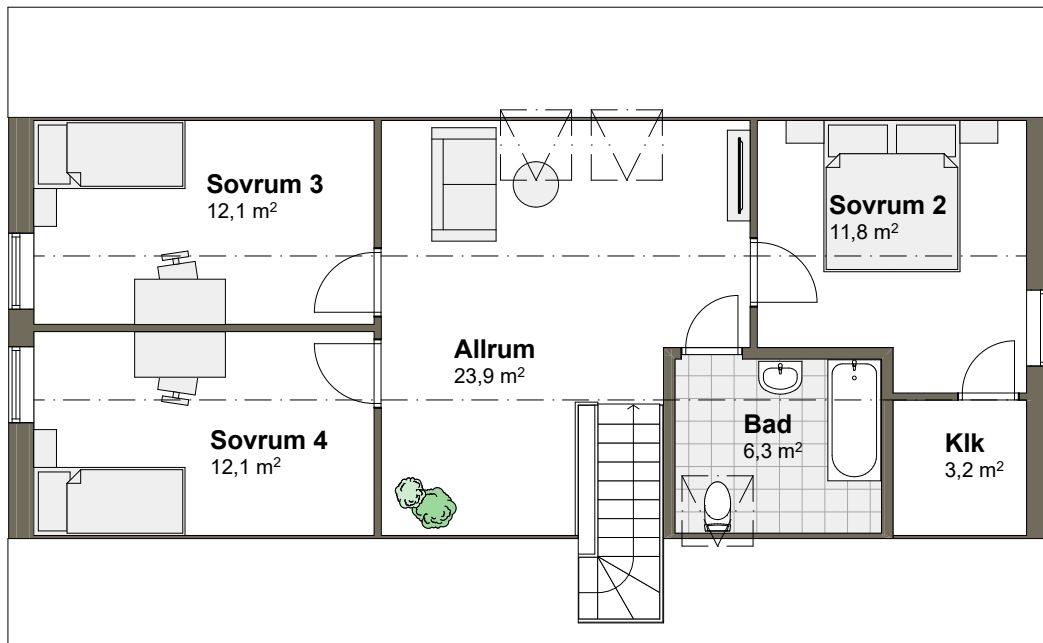

SKALA 1:100 (A4)



Tips! För att mäta på planritningen ta hjälp av skalan.