

VILLA BRÄNNÖ 2T

Hustyp: 2-plan


Byggarea: 99,8 m²

Boarea: 155,2 m²

Rum: 6 rum och kök

ENTRÉPLAN

Boarea: 77,6 m²

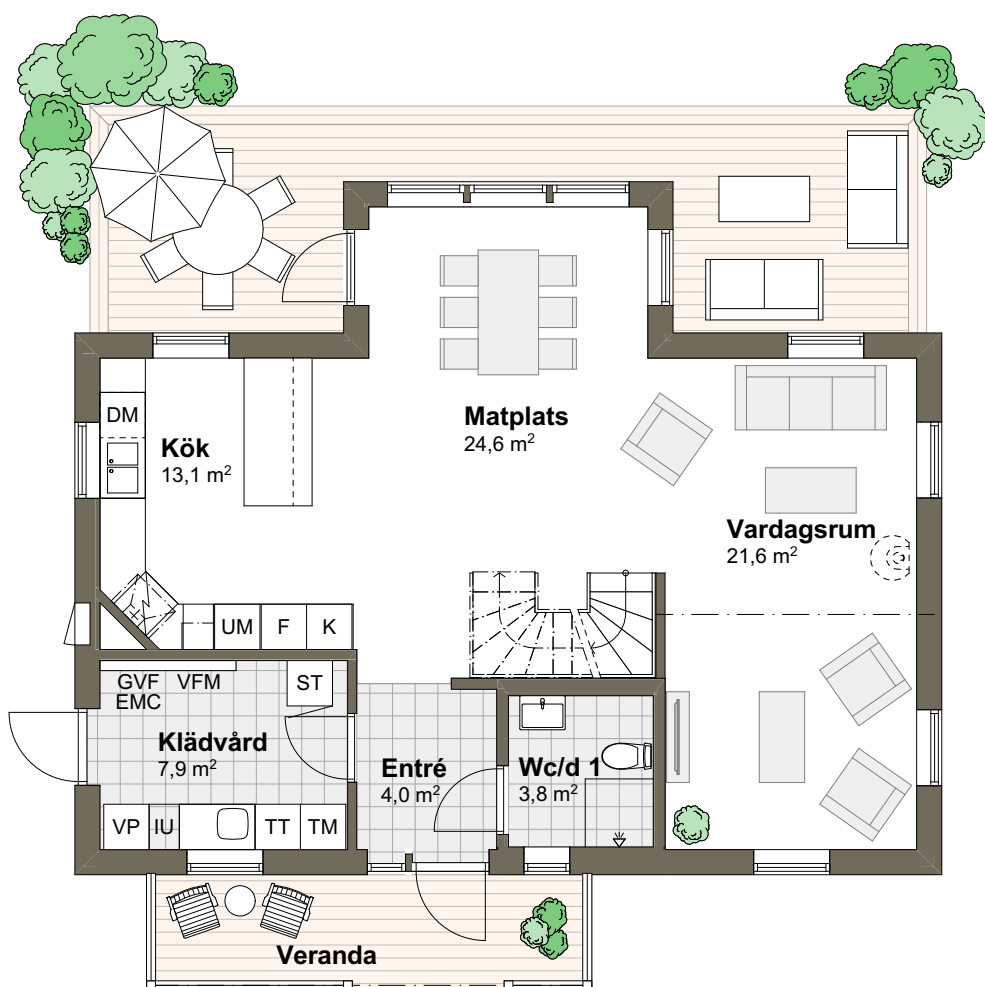

SKALA 1:100 (A4)



Tips! För att mäta på planritningen ta hjälp av skalan.


VARBERGSHUS

VILLA BRÄNNÖ 2T

Hustyp: 2-plan
Byggarea: 99,8 m²

Boarea: 155,2 m²
Rum: 6 rum och kök

ÖVRE PLAN
Boarea: 77,6 m²

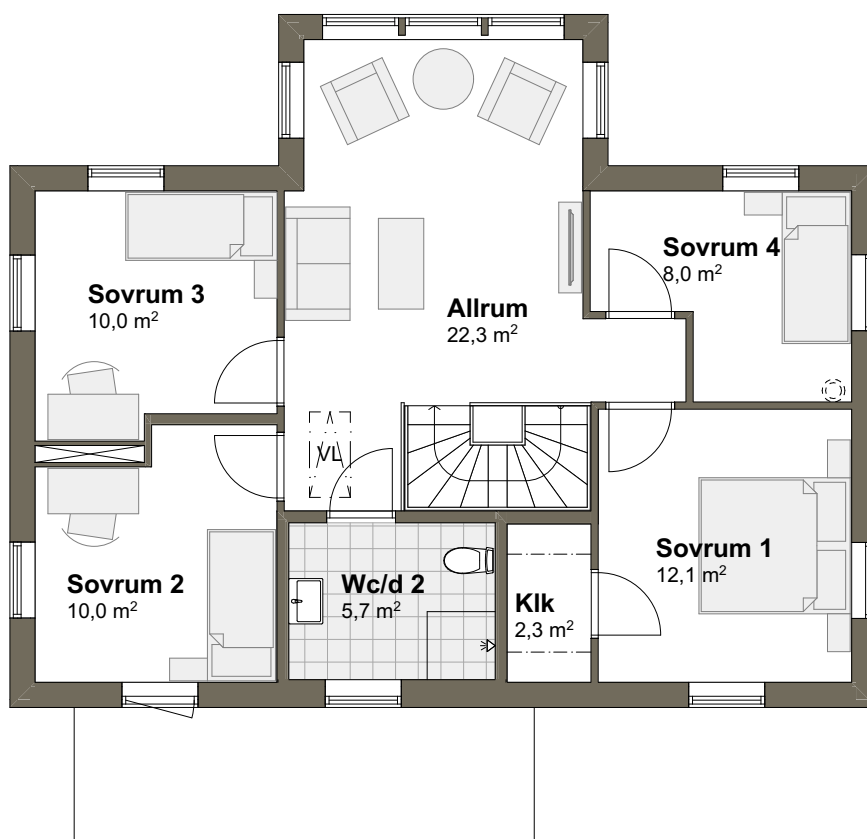

SKALA 1:100 (A4)




Tips! För att mäta på planritningen ta hjälp av skalan.

VILLA BRÄNNÖ 2T

Hustyp: 2-plan
Byggarea: 99,8 m²

Boarea: 155,2 m²
Rum: 6 rum och kök

ENTRÉPLAN
Boarea: 77,6 m²

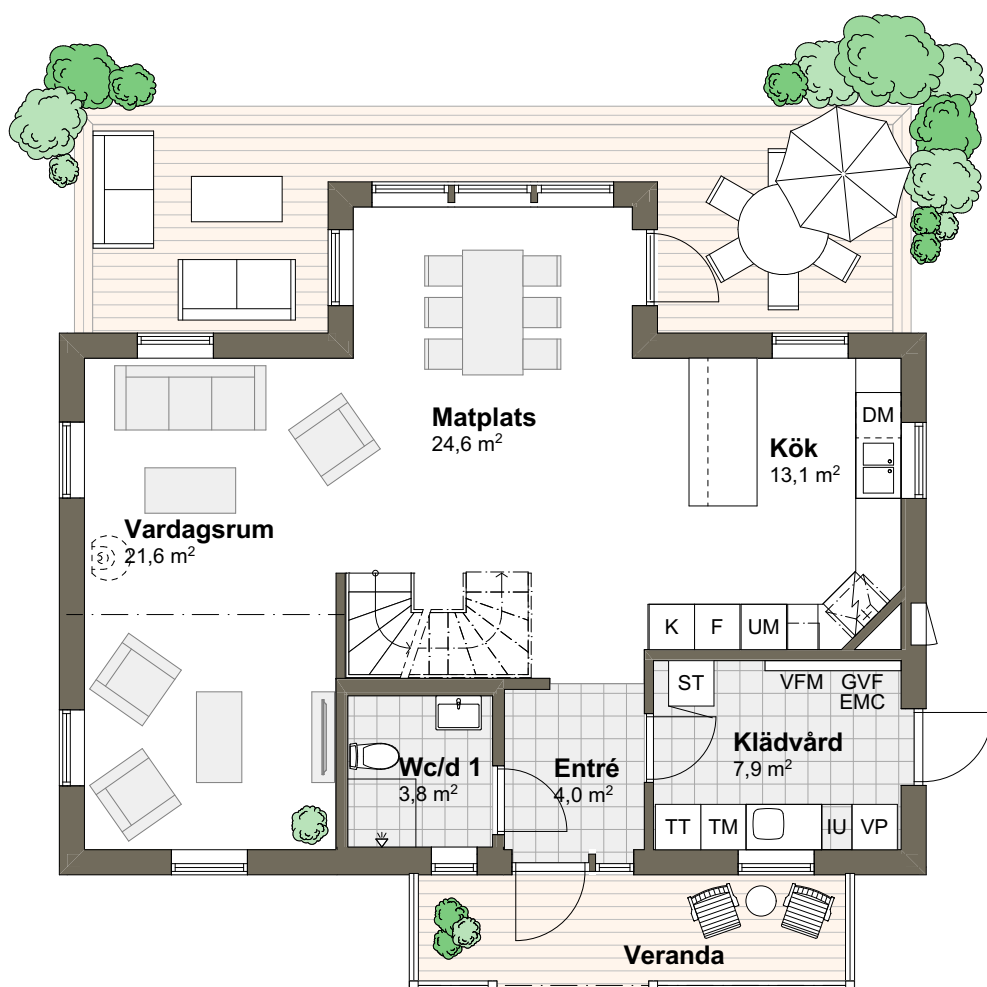

SKALA 1:100 (A4)



Tips! För att mäta på planritningen ta hjälp av skalan.

VARBERGSHUS

VILLA BRÄNNÖ 2T

Hustyp: 2-plan


Byggarea: 99,8 m²

Boarea: 155,2 m²

Rum: 6 rum och kök

ÖVRE PLAN

Boarea: 77,6 m²

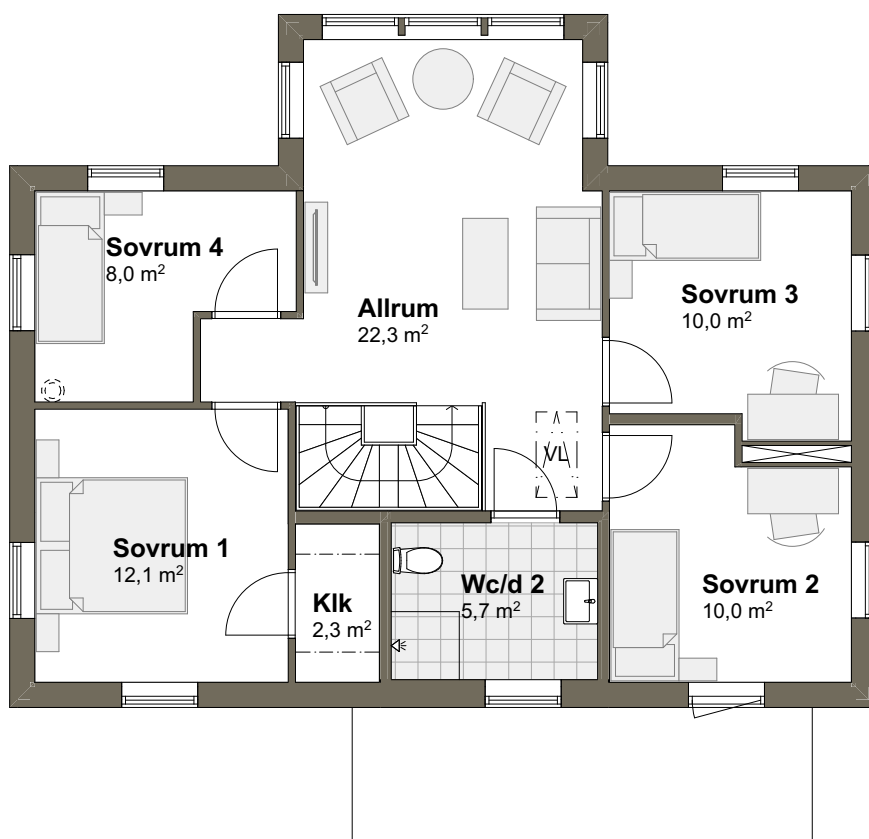

SKALA 1:100 (A4)



Tips! För att mäta på planritningen ta hjälp av skalan.