


# VILLA TOREKOV 3M

Hustyp: 1-plan

Golvarea: 95,8 m<sup>2</sup>

Byggarea: 129,2 m<sup>2</sup>

Rum: 3 rum och kök

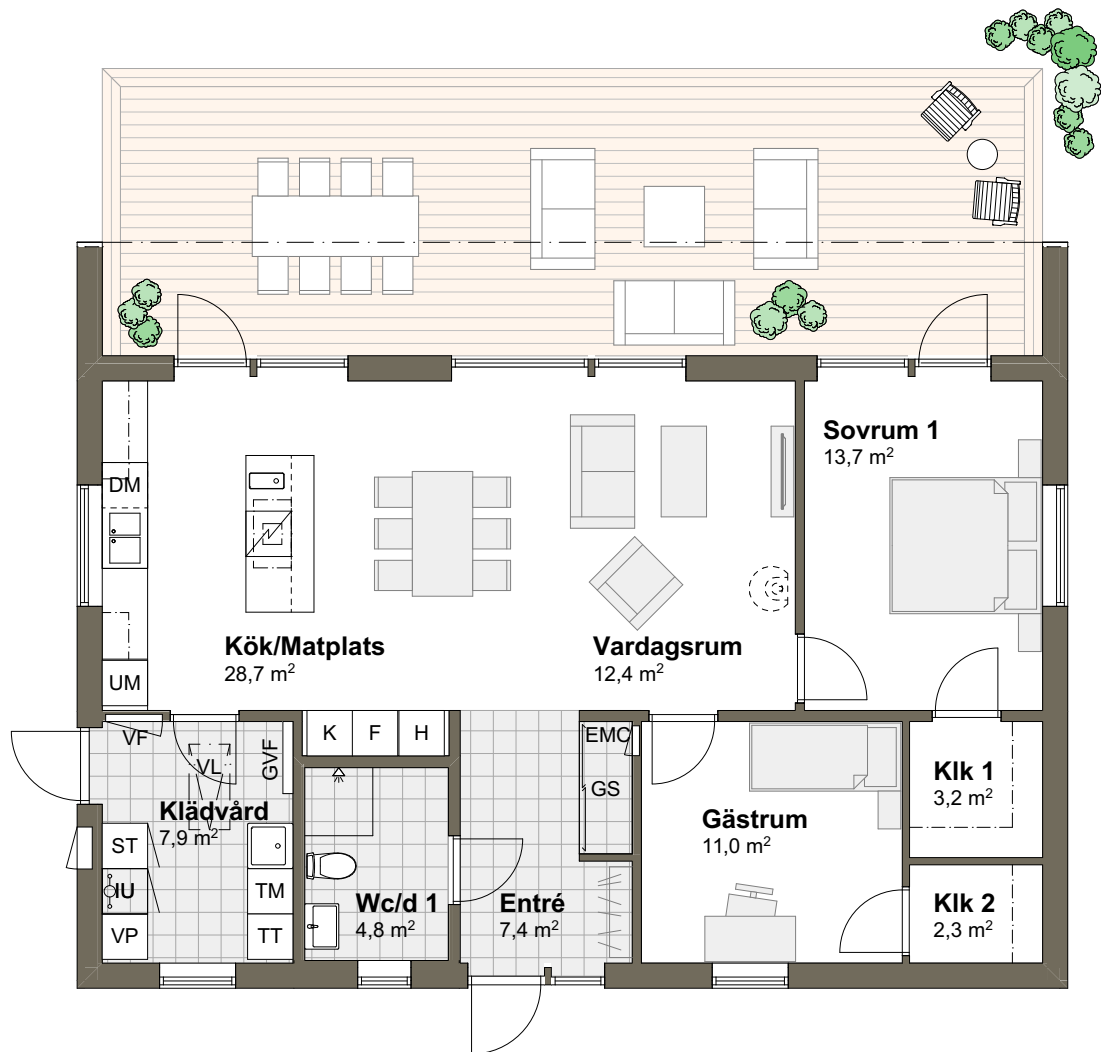

BYA    BTA    BOA  
129,2 m<sup>2</sup>   109,6 m<sup>2</sup>   95,8 m<sup>2</sup>

SKALA 1:100 (A4)



Tips! För att mäta på planritningen ta hjälp av skalan.

## VARBERGSHUS

# VILLA TOREKOV 3M

Hustyp: 1-plan

Golvarea: 95,8 m<sup>2</sup>

Byggarea: 129,2 m<sup>2</sup>

Rum: 3 rum och kök



BYA BTA BOA  
129,2 m<sup>2</sup> 109,6 m<sup>2</sup> 95,8 m<sup>2</sup>

SKALA 1:100 (A4)



Tips! För att mäta på planritningen ta hjälp av skalan.

**VARBERGSHUS**