


VILLA BALGÖ MED UTERUM

Hustyp: 1-plan

Boarea: 104,2 m²

Byggarea: 138,1 m²

Rum: 3 rum och kök

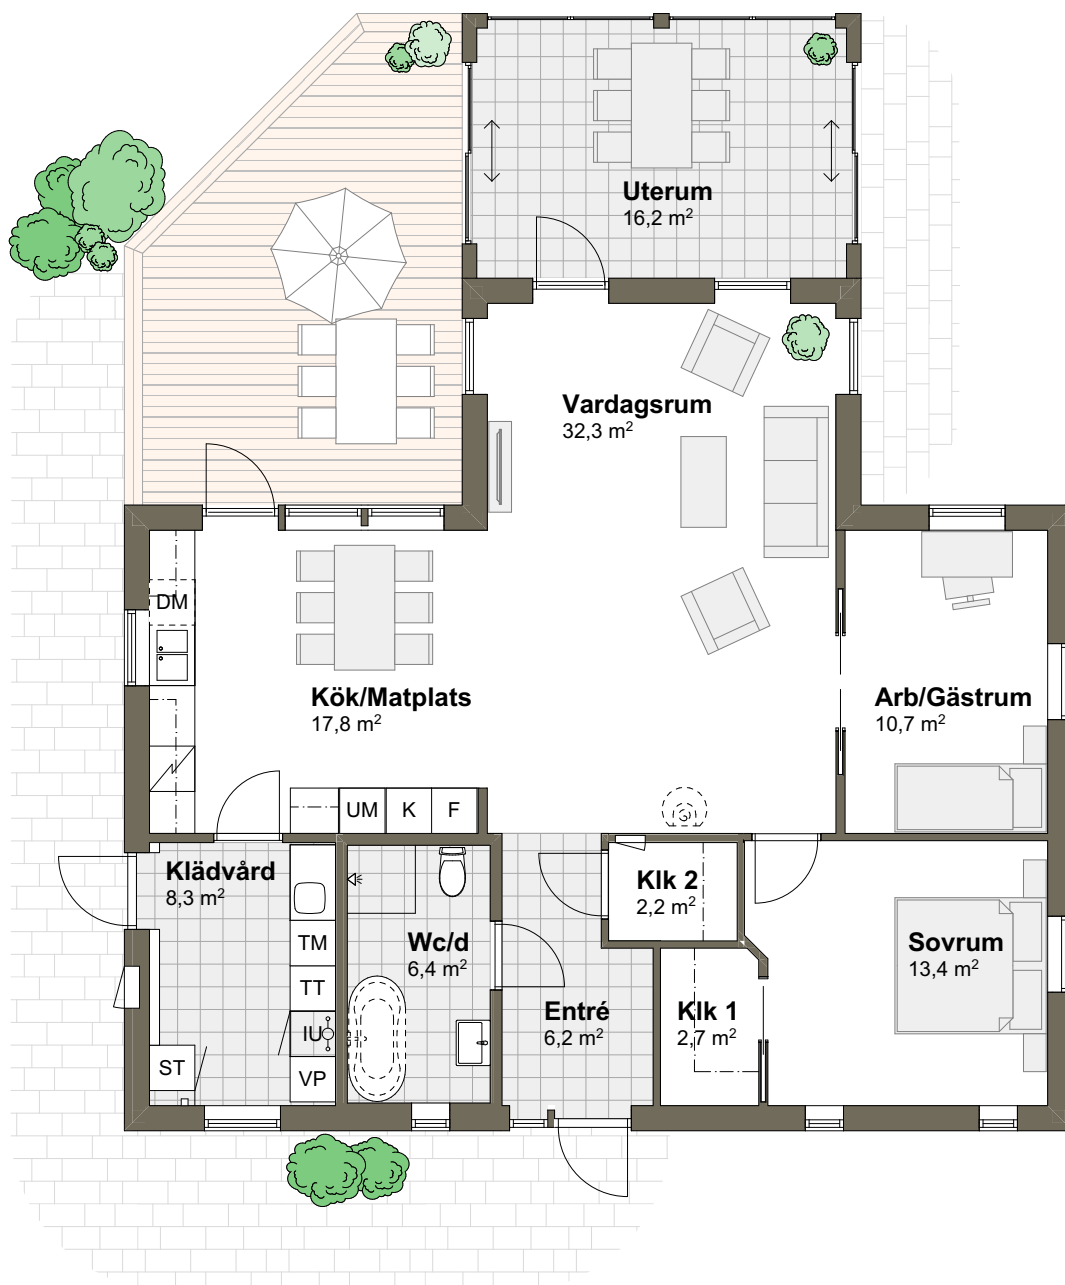

SKALA 1:100 (A4)



Tips! För att mäta på planritningen ta hjälp av skalan.

VARBERGSHUS


VILLA BALGÖ MED UTERUM

Hustyp: 1-plan

Boarea: 104,2 m²

Byggarea: 138,1 m²

Rum: 3 rum och kök

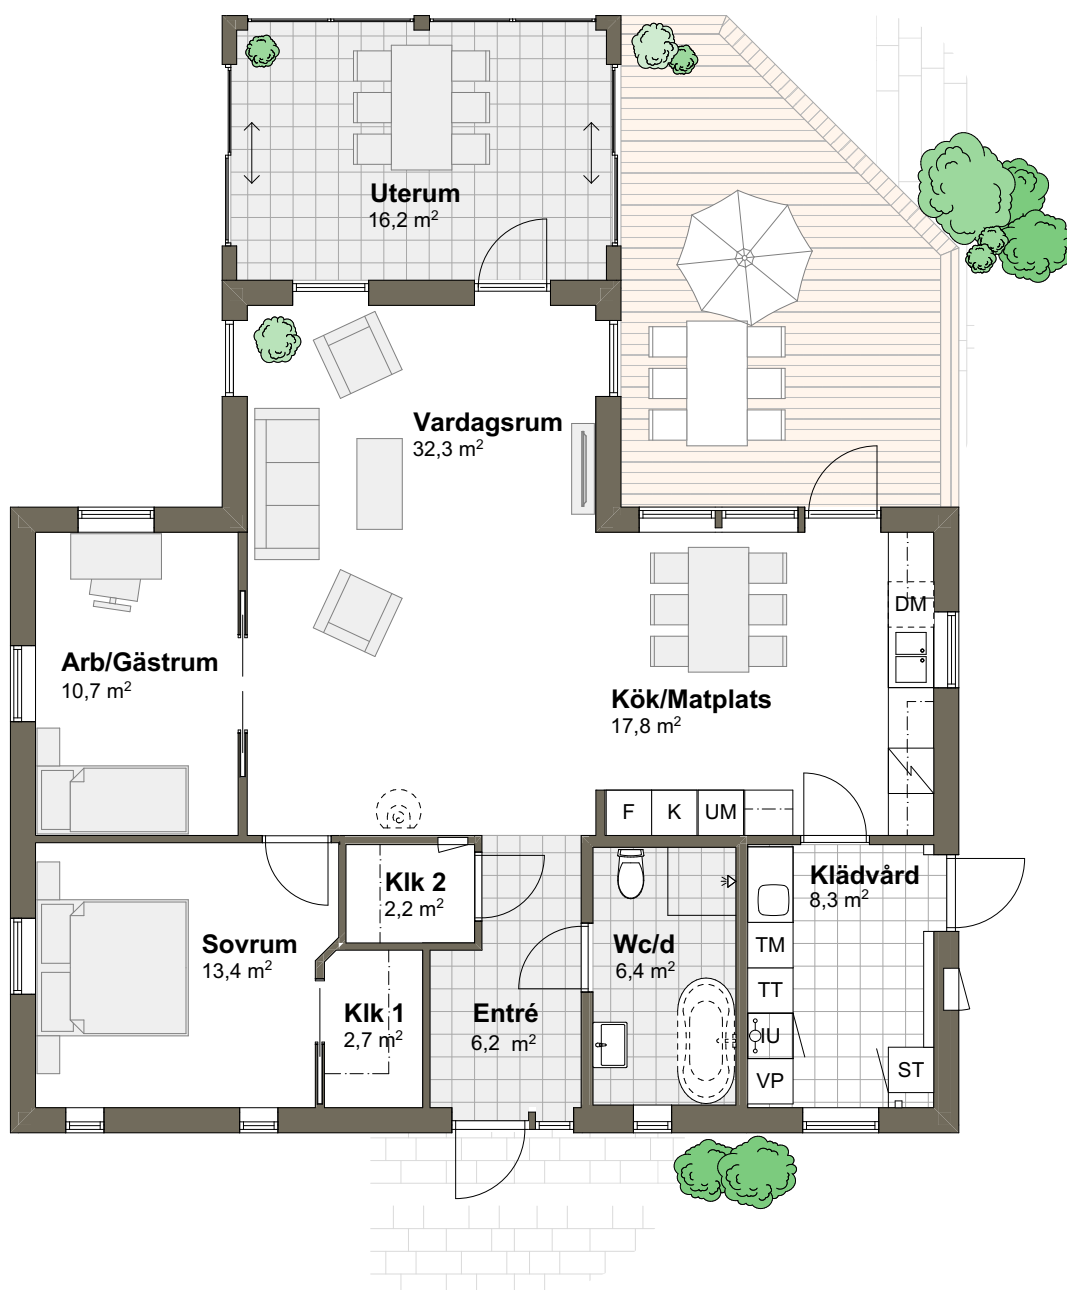

SKALA 1:100 (A4)



Tips! För att mäta på planritningen ta hjälp av skalan.