

VILLA VINDÖ

Hustyp: 1,5-plan

Boarea: 152,9 m²

Byggarea: 100,9 m²

Rum: 6 rum och kök

ENTRÉPLAN

Golvarea: 87,8 m²



SKALA 1:100 (A4)




Tips! För att mäta på planritningen ta hjälp av skalan.

VARBERGSHUS

VILLA VINDÖ

Hustyp: 1,5-plan **Boarea:** 152,9 m²
Byggarea: 100,9 m² **Rum:** 6 rum och kök

ÖVRE PLAN
Golvarea: 72,5 m²

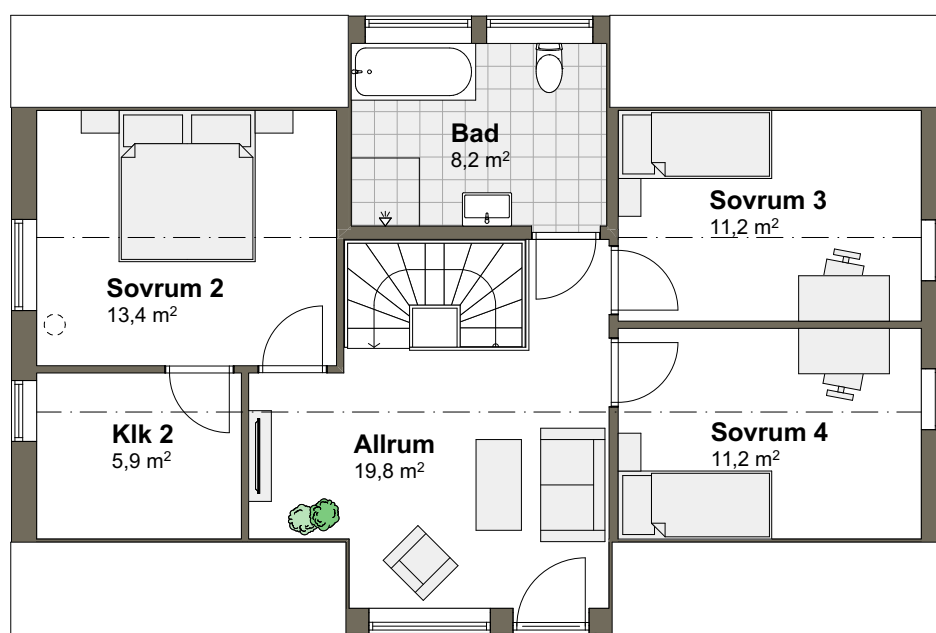

SKALA 1:100 (A4)



Tips! För att mäta på planritningen ta hjälp av skalan.

VILLA VINDÖ

Hustyp: 1,5-plan

Boarea: 152,9 m²

Byggarea: 100,9 m²

Rum: 6 rum och kök

ENTRÉPLAN

Golvarea: 87,8 m²



SKALA 1:100 (A4)




Tips! För att mäta på planritningen ta hjälp av skalan.

VARBERGSHUS

VILLA VINDÖ

Hustyp: 1,5-plan **Boarea:** 152,9 m²
Byggarea: 100,9 m² **Rum:** 6 rum och kök

ÖVRE PLAN
Golvarea: 72,5 m²

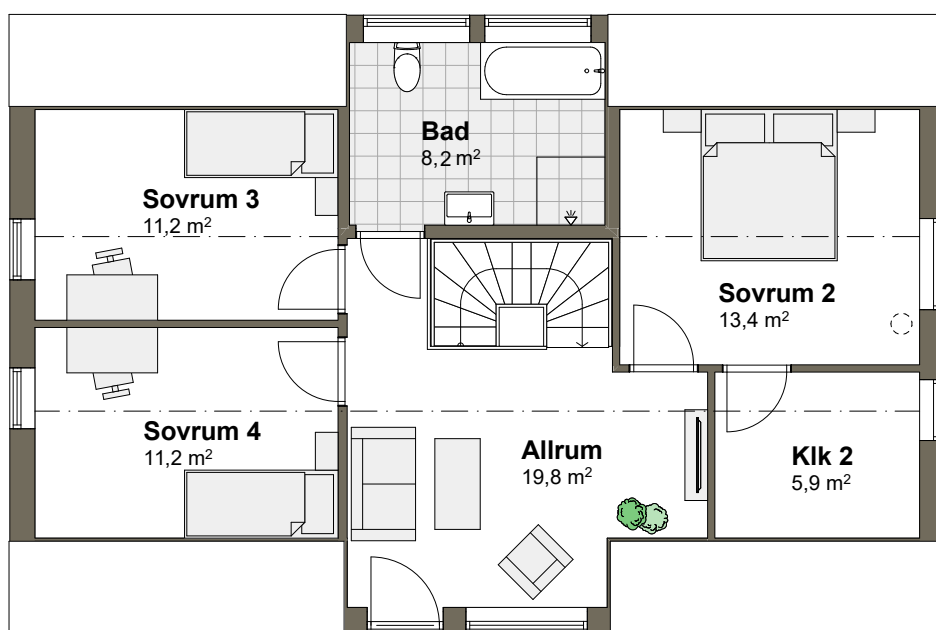

SKALA 1:100 (A4)



Tips! För att mäta på planritningen ta hjälp av skalan.