


VILLA MÖLLE T

Hustyp: 1-plan

Golvarea: 68,2 m²

Byggarea: 80,0 m²

Rum: 3 rum och kök

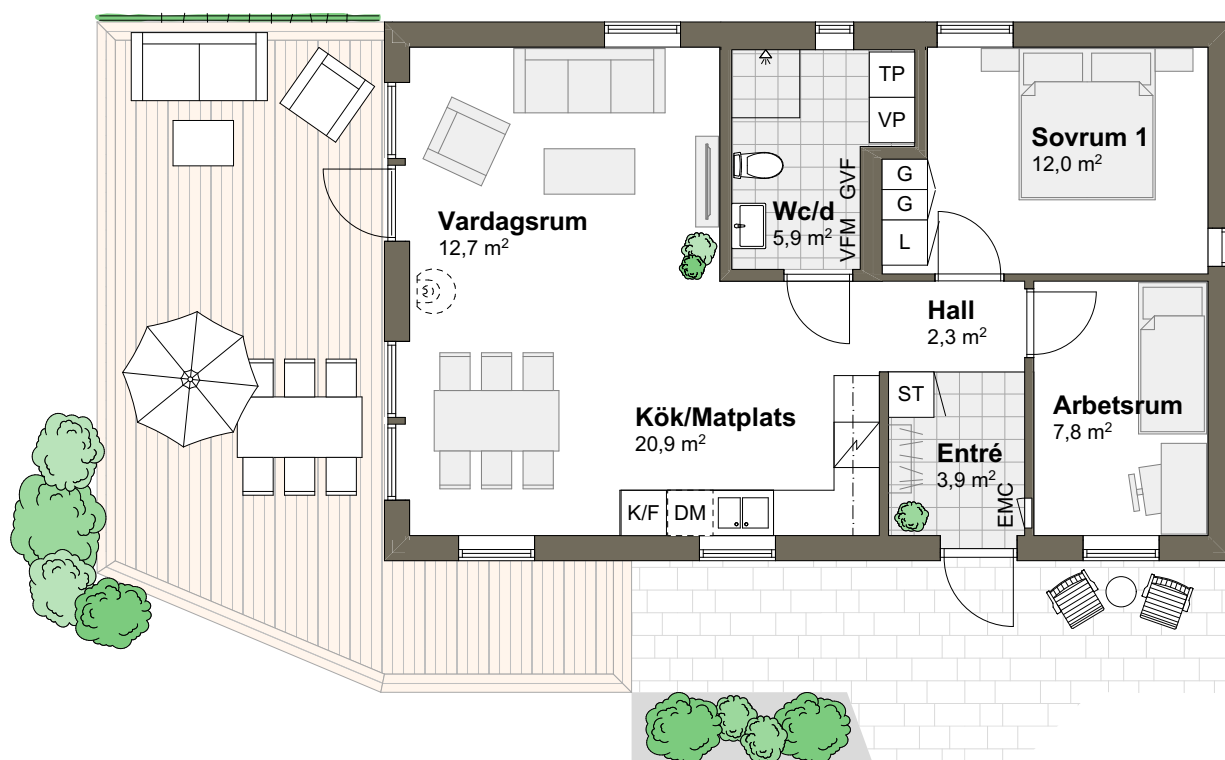

SKALA 1:100 (A4)



Tips! För att mäta på planritningen ta hjälp av skalan.

VARBERGSHUS

VILLA MÖLLE T

Hustyp: 1-plan


Golvarea: 68,2 m²

Byggarea: 80,0 m²

Rum: 3 rum och kök

ENTRÉPLAN

Golvarea: 87,8 m²

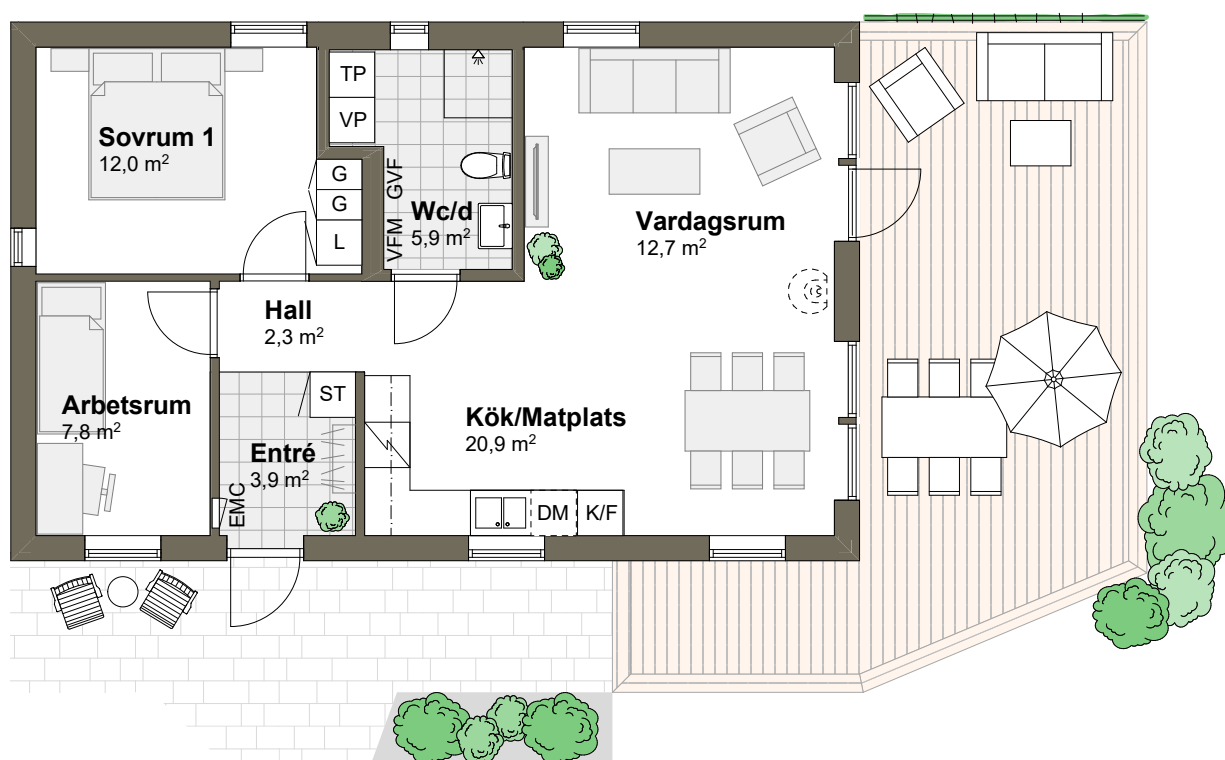

SKALA 1:100 (A4)



Tips! För att mäta på planritningen ta hjälp av skalan.

VARBERGSHUS