


VIDBYGGD CARPORT (Villa Balgö)

Hustyp: Sidobyggnader

Golvarea: 8,8 m²

Byggarea: 29,2 m²

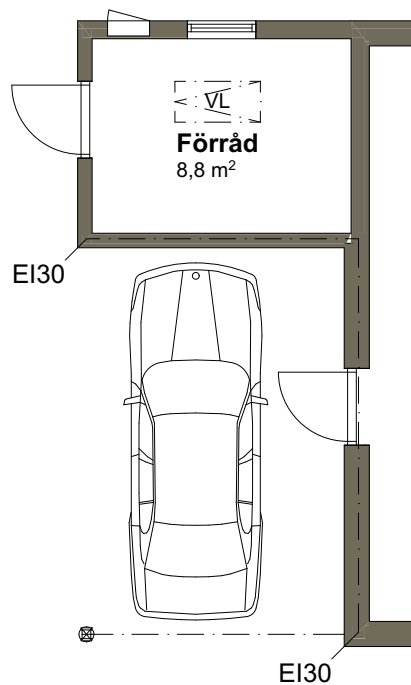

SKALA 1:100 (A4)



Tips! För att mäta på planritningen ta hjälp av skalan.

VARBERGSHUS