


VILLA STRANDLYCKAN 1M

Hustyp: 1-plan

Boarea: 140,3 m²

Byggarea: 160,5 m²

Rum: 5 rum och kök

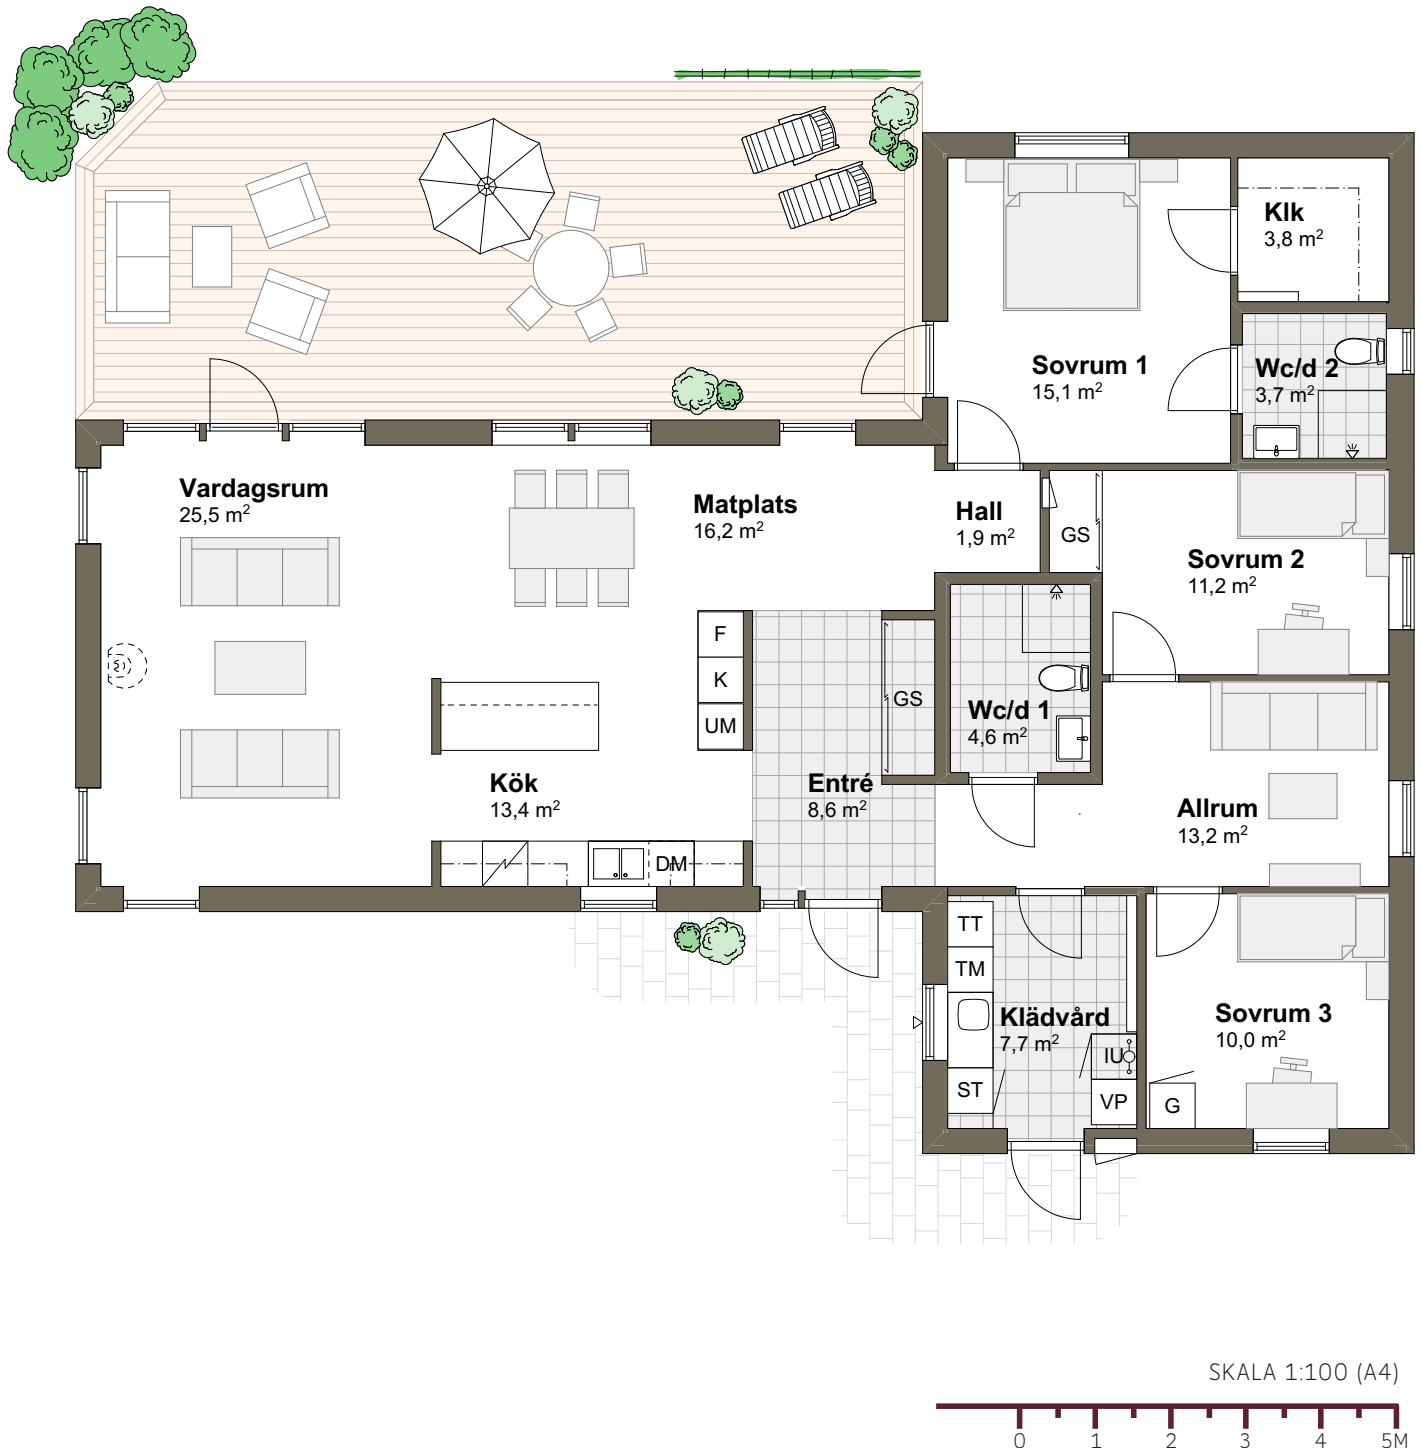

Tips! För att mäta på planritningen ta hjälp av skalan.


VILLA STRANDLYCKAN 1M

Hustyp: 1-plan

Boarea: 140,3 m²

Byggarea: 160,5 m²

Rum: 5 rum och kök

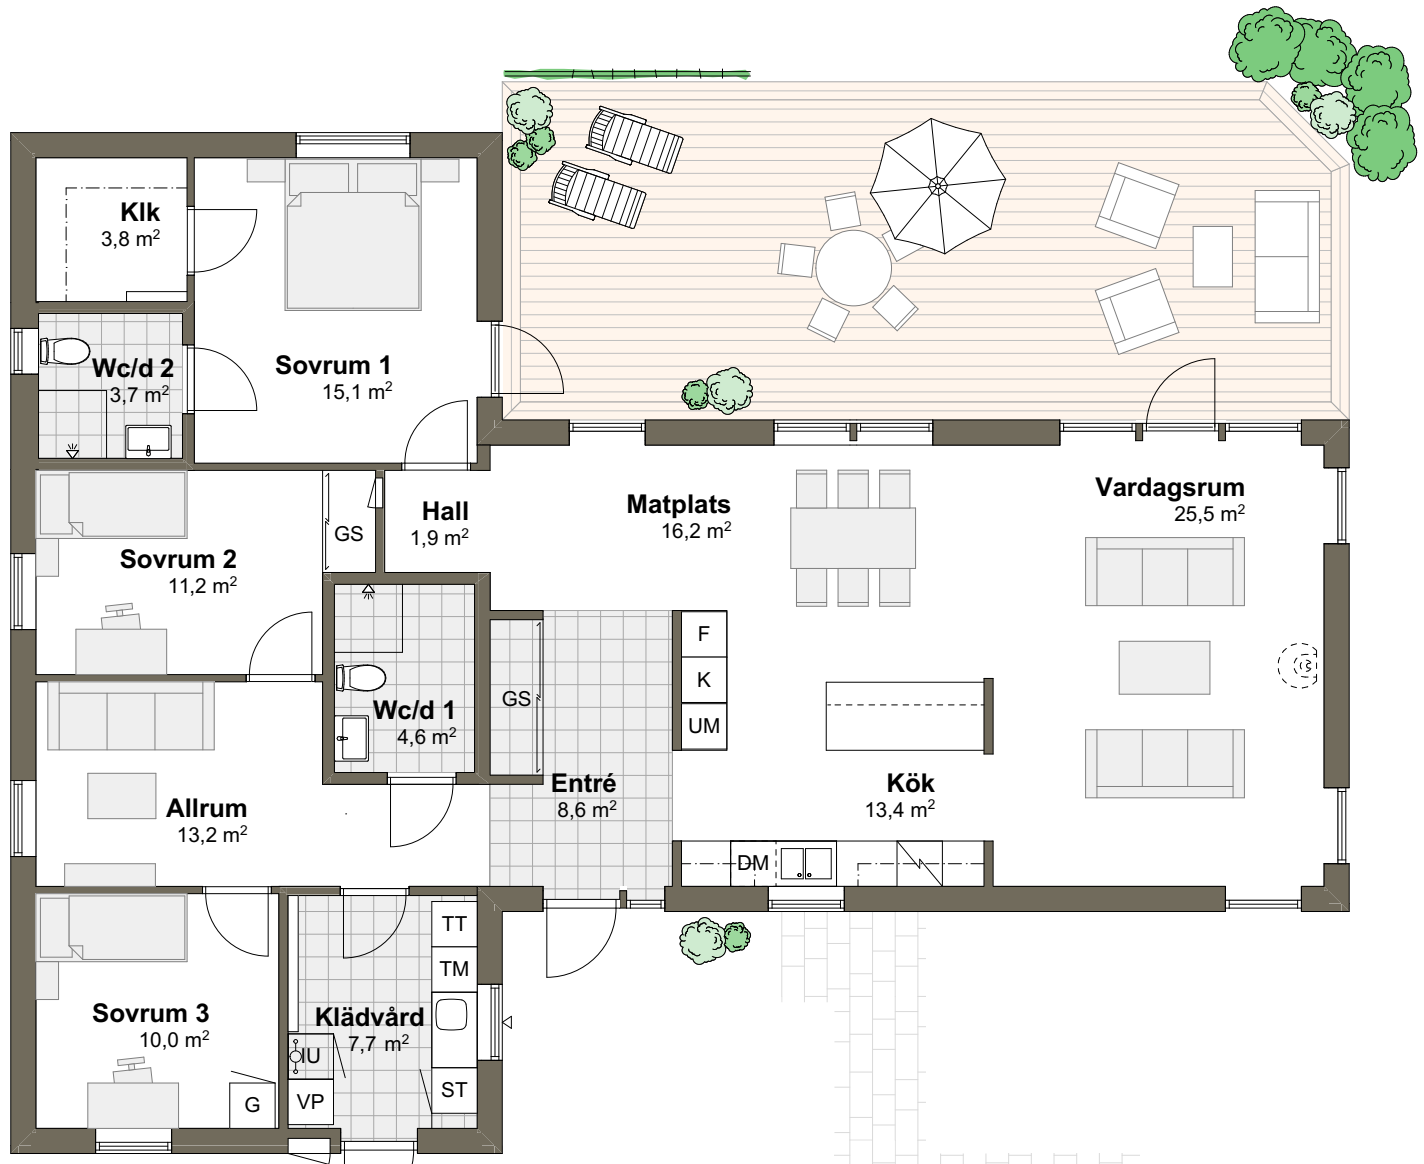

Tips! För att mäta på planritningen ta hjälp av skalan.

VARBERGSHUS