

FRITIDSHUS ROSSÖ

Hustyp: Fritidshus

Boarea: 80,9 m²

Byggarea: 80 m²

Rum: 4-6 rum och kök

ENTRÉPLAN

Golvarea: 62,8 m²



SKALA 1:100 (A4)



Tips! För att mäta på planritningen ta hjälp av skalan.

VARBERGSHUS

FRITIDSHUS ROSSÖ

Hustyp: Fritidshus


Boarea: 80,9 m²

Byggarea: 80 m²

Rum: 4-6 rum och kök

LOFT

Golvarea: 27,2 m²

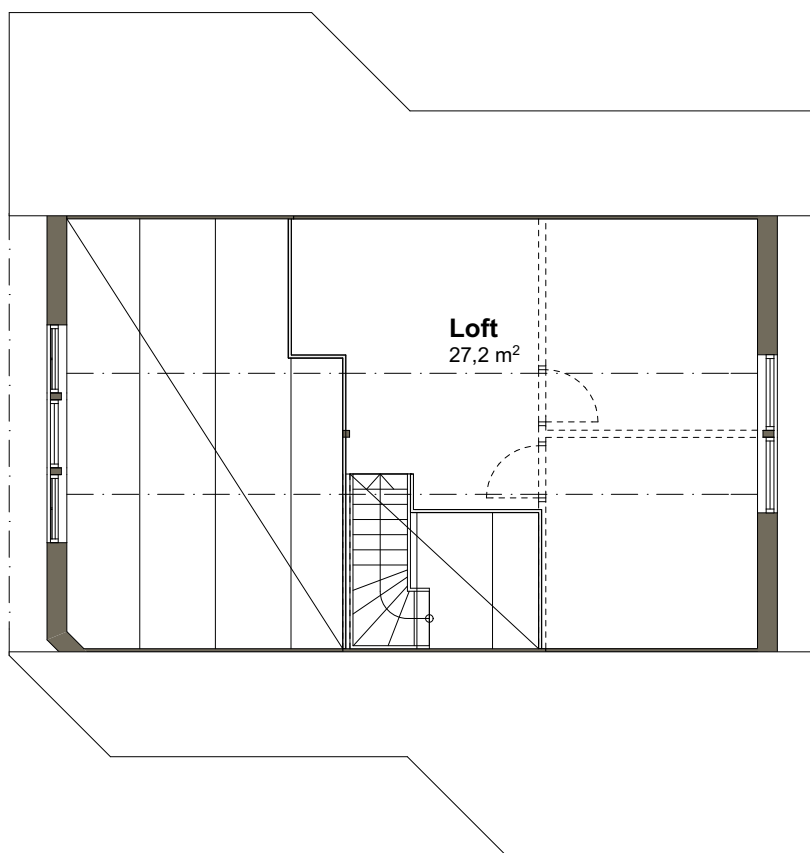

SKALA 1:100 (A4)



Tips! För att mäta på planritningen ta hjälp av skalan.

FRITIDSHUS ROSSÖ

Hustyp: Fritidshus


Golvarea: 90,2 m²

Byggarea: 80 m²

Rum: 4-6 rum och kök

ENTRÉPLAN

Golvarea: 62,8 m²

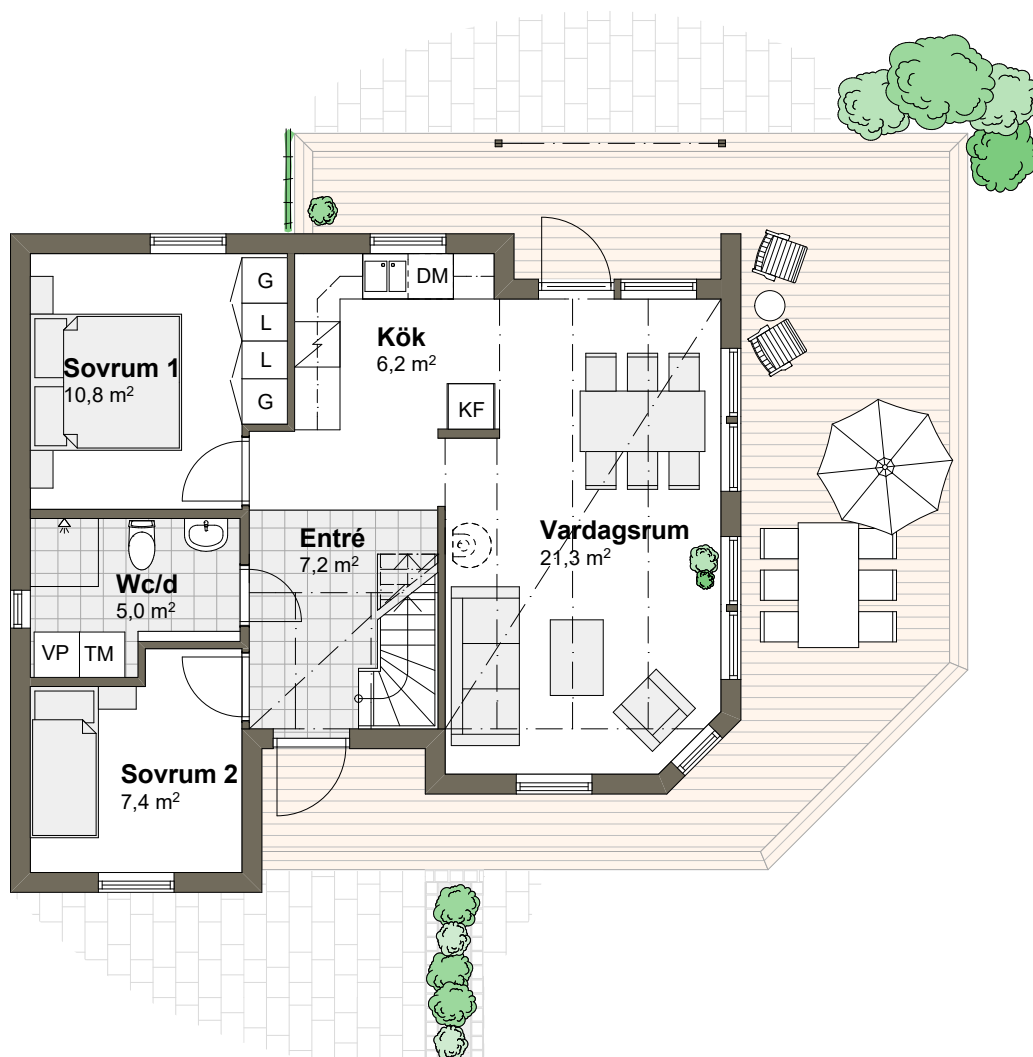

SKALA 1:100 (A4)



Tips! För att mäta på planritningen ta hjälp av skalan.

VARBERGSHUS

FRITIDSHUS ROSSÖ

Hustyp: Fritidshus


Golvarea: 90,2 m²

Byggarea: 80 m²

Rum: 4-6 rum och kök

LOFT

Golvarea: 27,2 m²

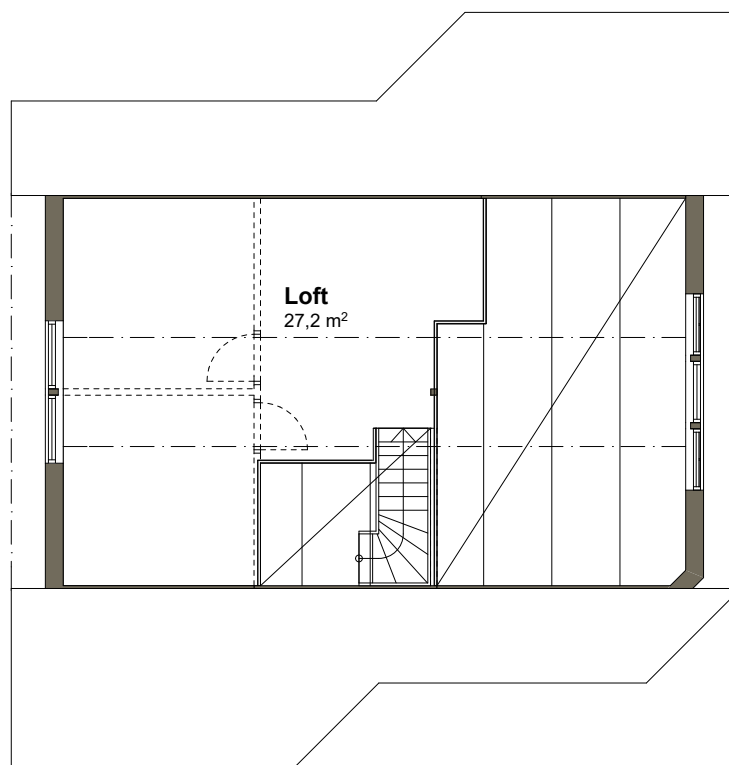

SKALA 1:100 (A4)



Tips! För att mäta på planritningen ta hjälp av skalan.