

VILLA STENSKÄR M

Hustyp: 1-plan

Boarea: 139,6 m²

Byggarea: 157 m²

Rum: 6 rum och kök



SKALA 1:100 (A4)



Tips! För att mäta på planritningen ta hjälp av skalan.


VILLA STENSKÄR M

Hustyp: 1-plan

Boarea: 139,6 m²

Byggarea: 157 m²

Rum: 6 rum och kök

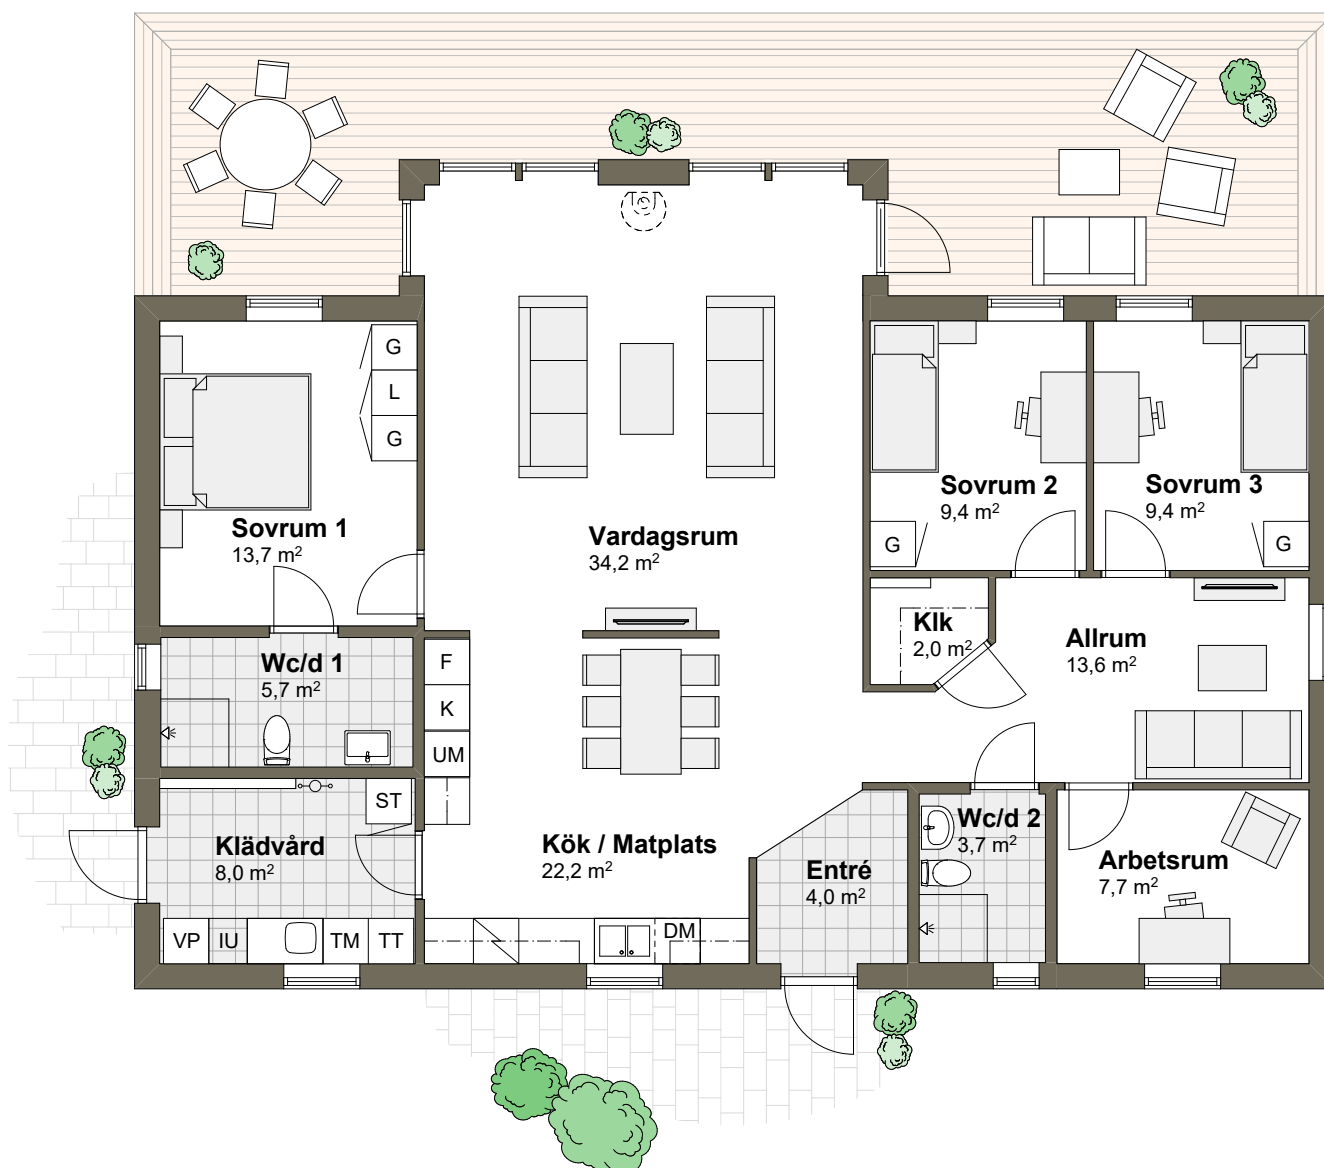

SKALA 1:100 (A4)



Tips! För att mäta på planritningen ta hjälp av skalan.

VARBERGSHUS