


VILLA GRIMSHOLMEN 2M

Hustyp: 1-plan

Boarea: 162 m²

Byggarea: 184,3 m²

Rum: 6 rum och kök

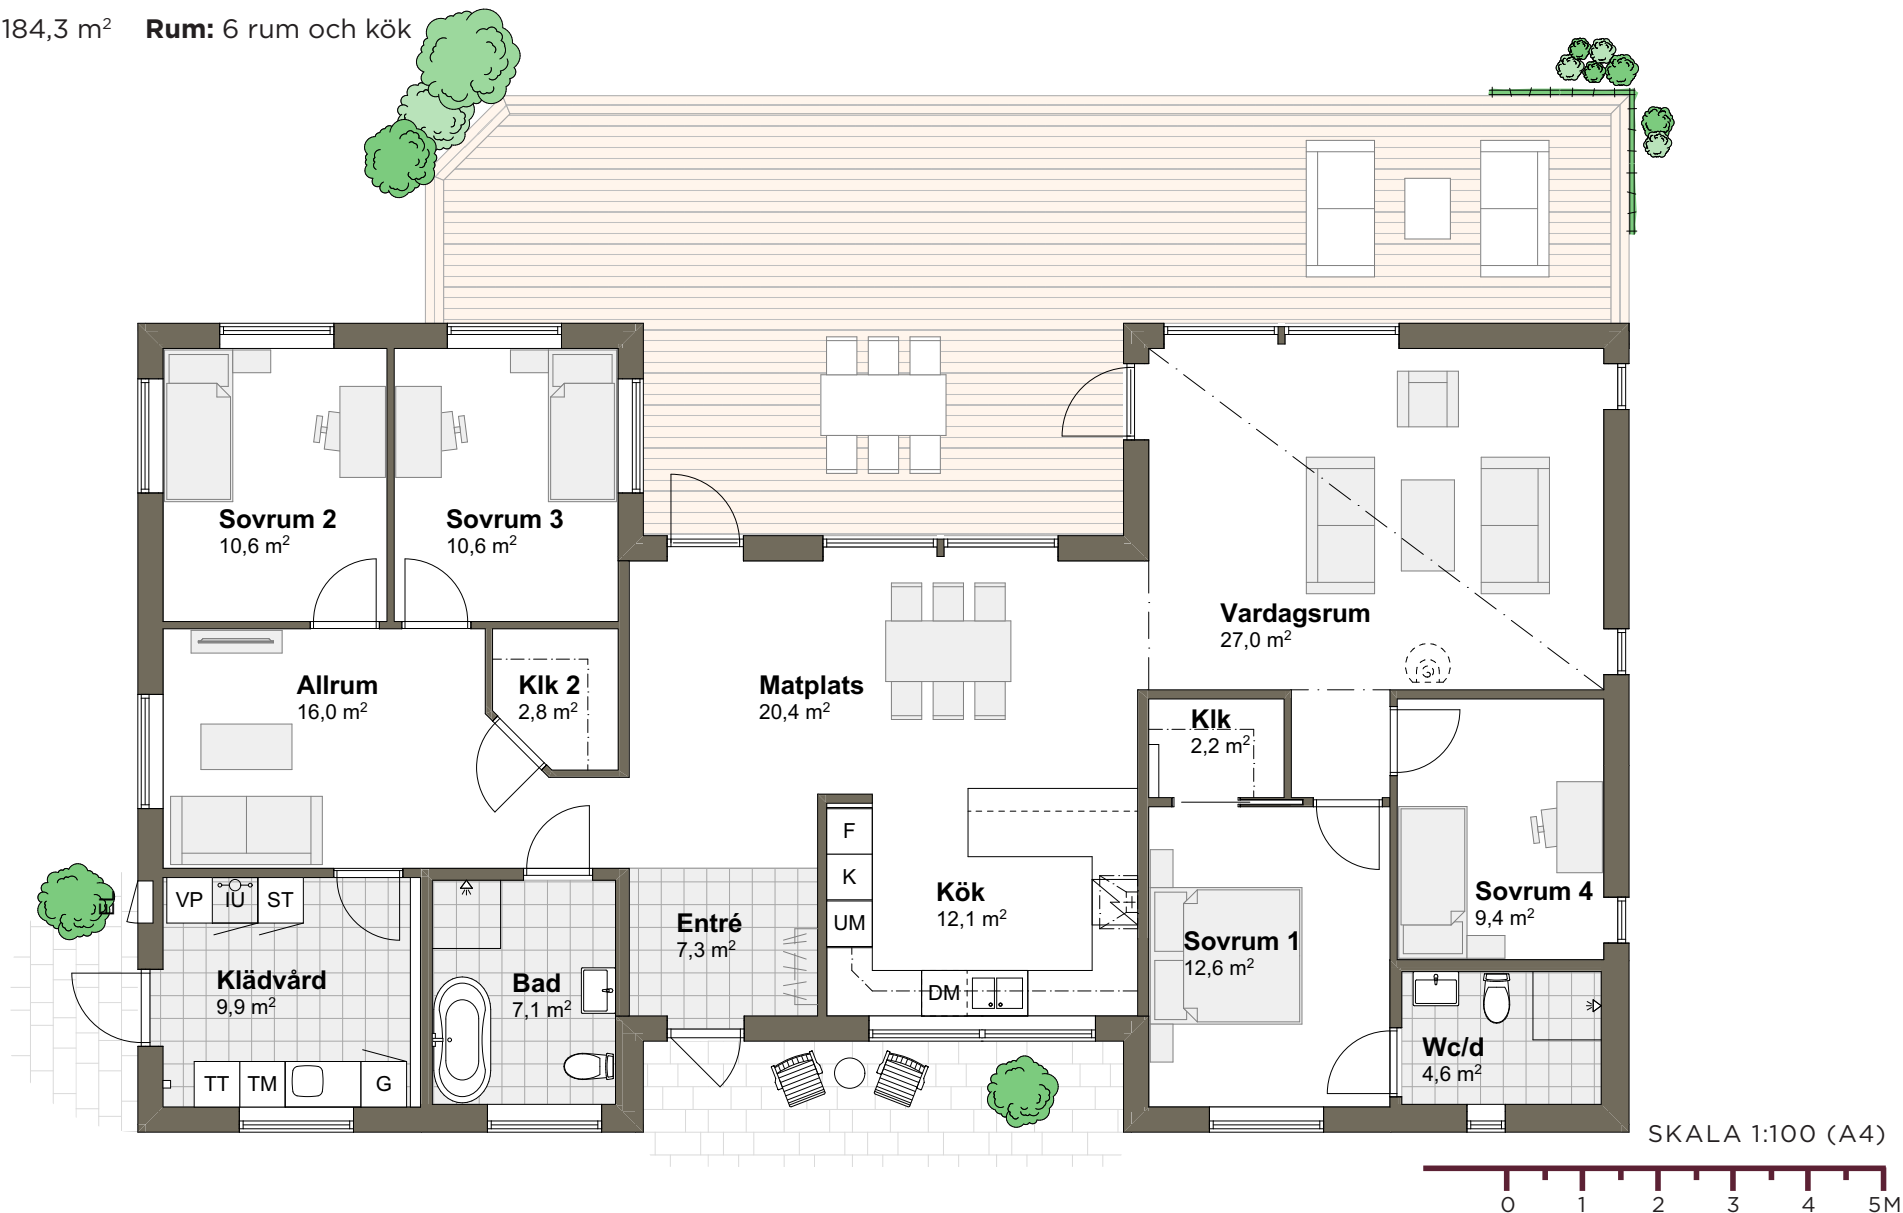

Tips! För att mäta på planritningen ta hjälp av skalan.

VARBERGSHUS

VILLA GRIMSHOLMEN 2M

Hustyp: 1-plan

Boarea: 162 m²

Byggarea: 184,3 m²

Rum: 6 rum och kök



Tips! För att mäta på planritningen ta hjälp av skalan.

VARBERGSHUS