


VILLA GRIMSHOLMEN 1M

Hustyp: 1-plan

Boarea: 156 m²

Byggarea: 177,6 m²

Rum: 5 rum och kök

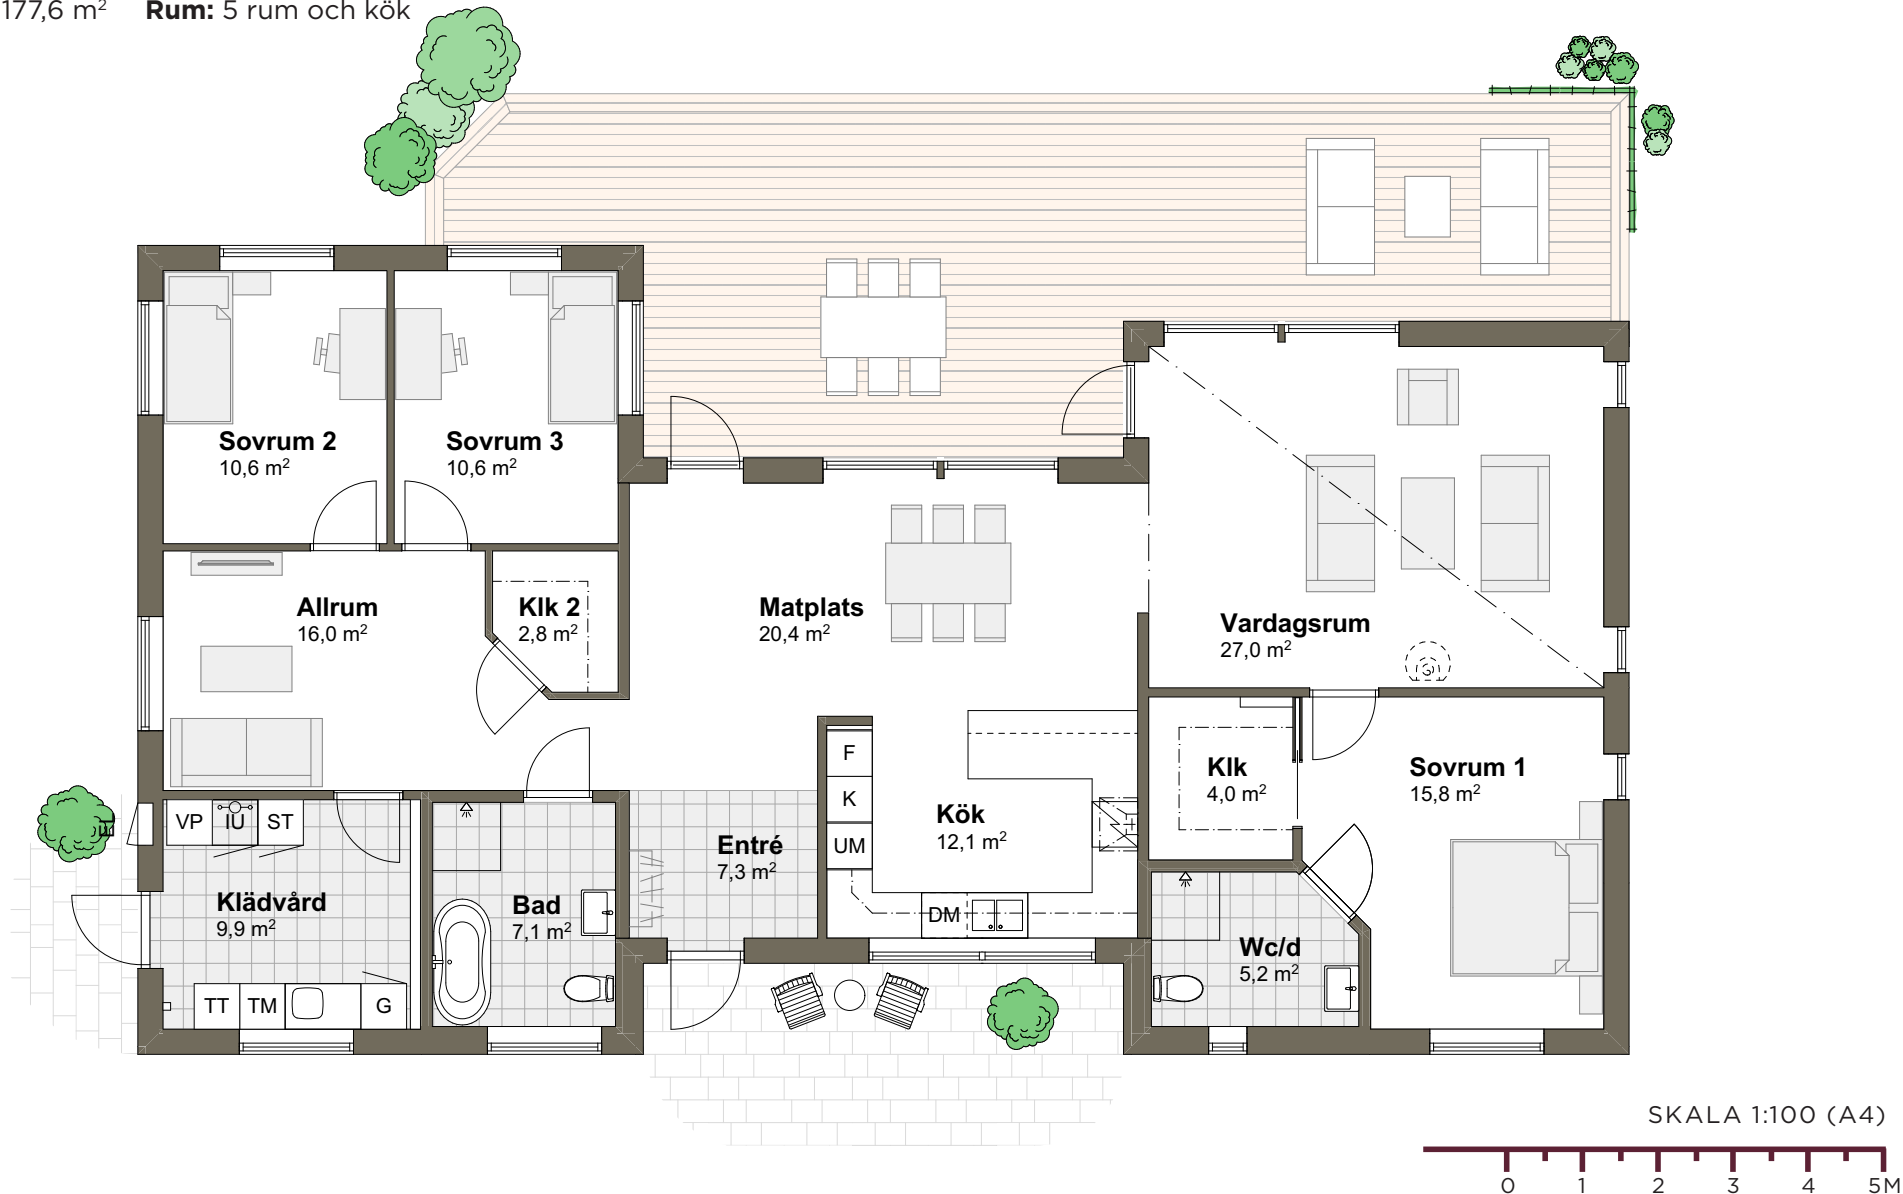

Tips! För att mäta på planritningen ta hjälp av skalan.

VARBERGSHUS


VILLA GRIMSHOLMEN 1M

Hustyp: 1-plan

Boarea: 156 m²

Byggarea: 177,6 m²

Rum: 5 rum och kök

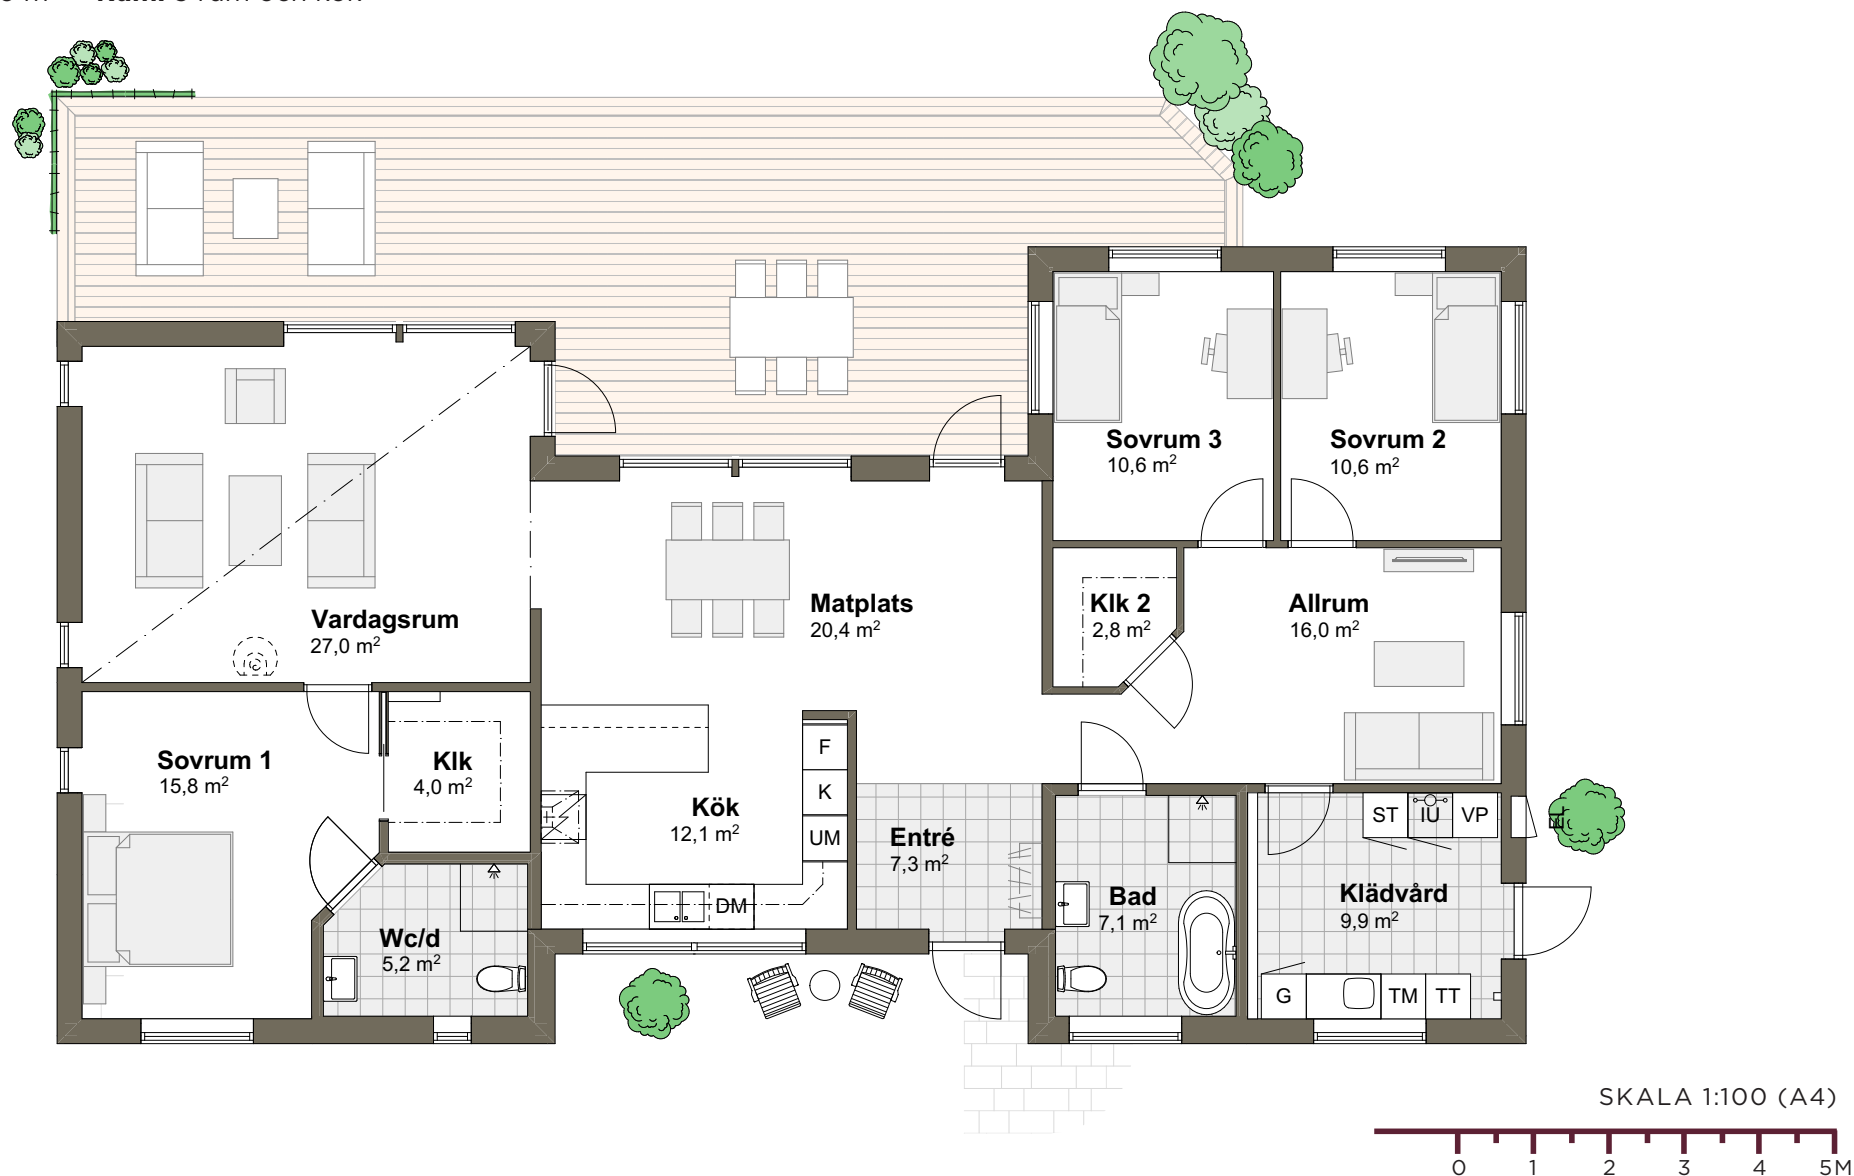

Tips! För att mäta på planritningen ta hjälp av skalan.

VARBERGSHUS