


VILLA SOLVIKEN 1T

Hustyp: 1-plan

Boarea: 135,2 m²

Byggarea: 151,4 m²

Rum: 5 rum och kök

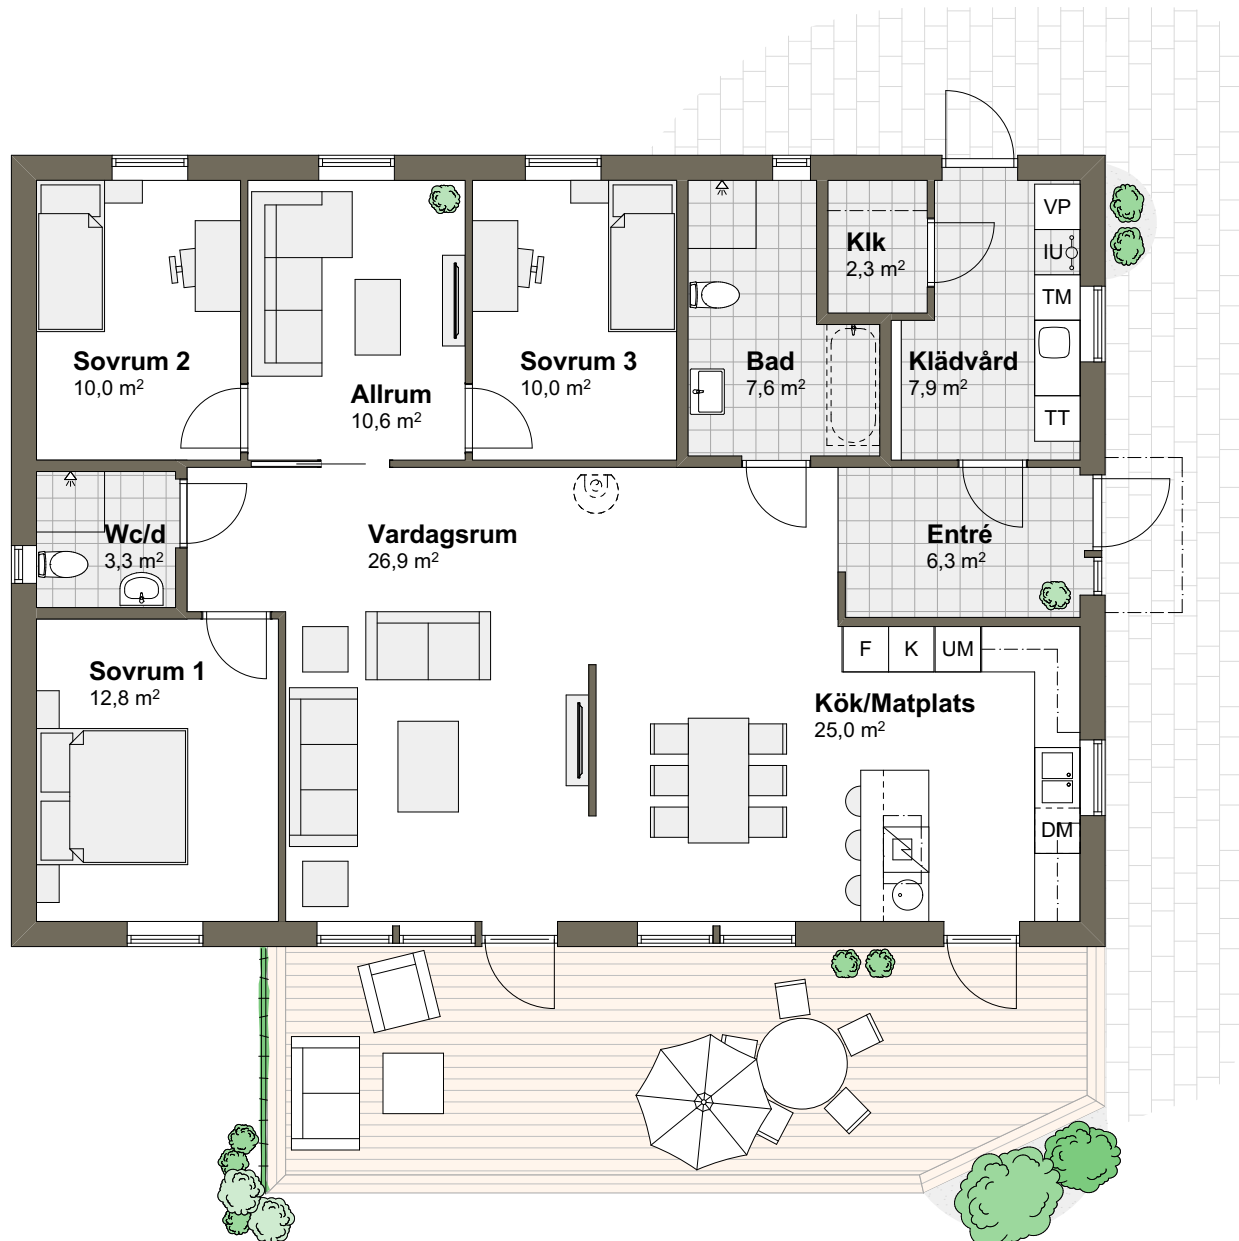

SKALA 1:100 (A4)



Tips! För att mäta på planritningen ta hjälp av skalan.


VILLA SOLVIKEN 1T

Hustyp: 1-plan

Boarea: 135,2 m²

Byggarea: 151,4 m²

Rum: 5 rum och kök

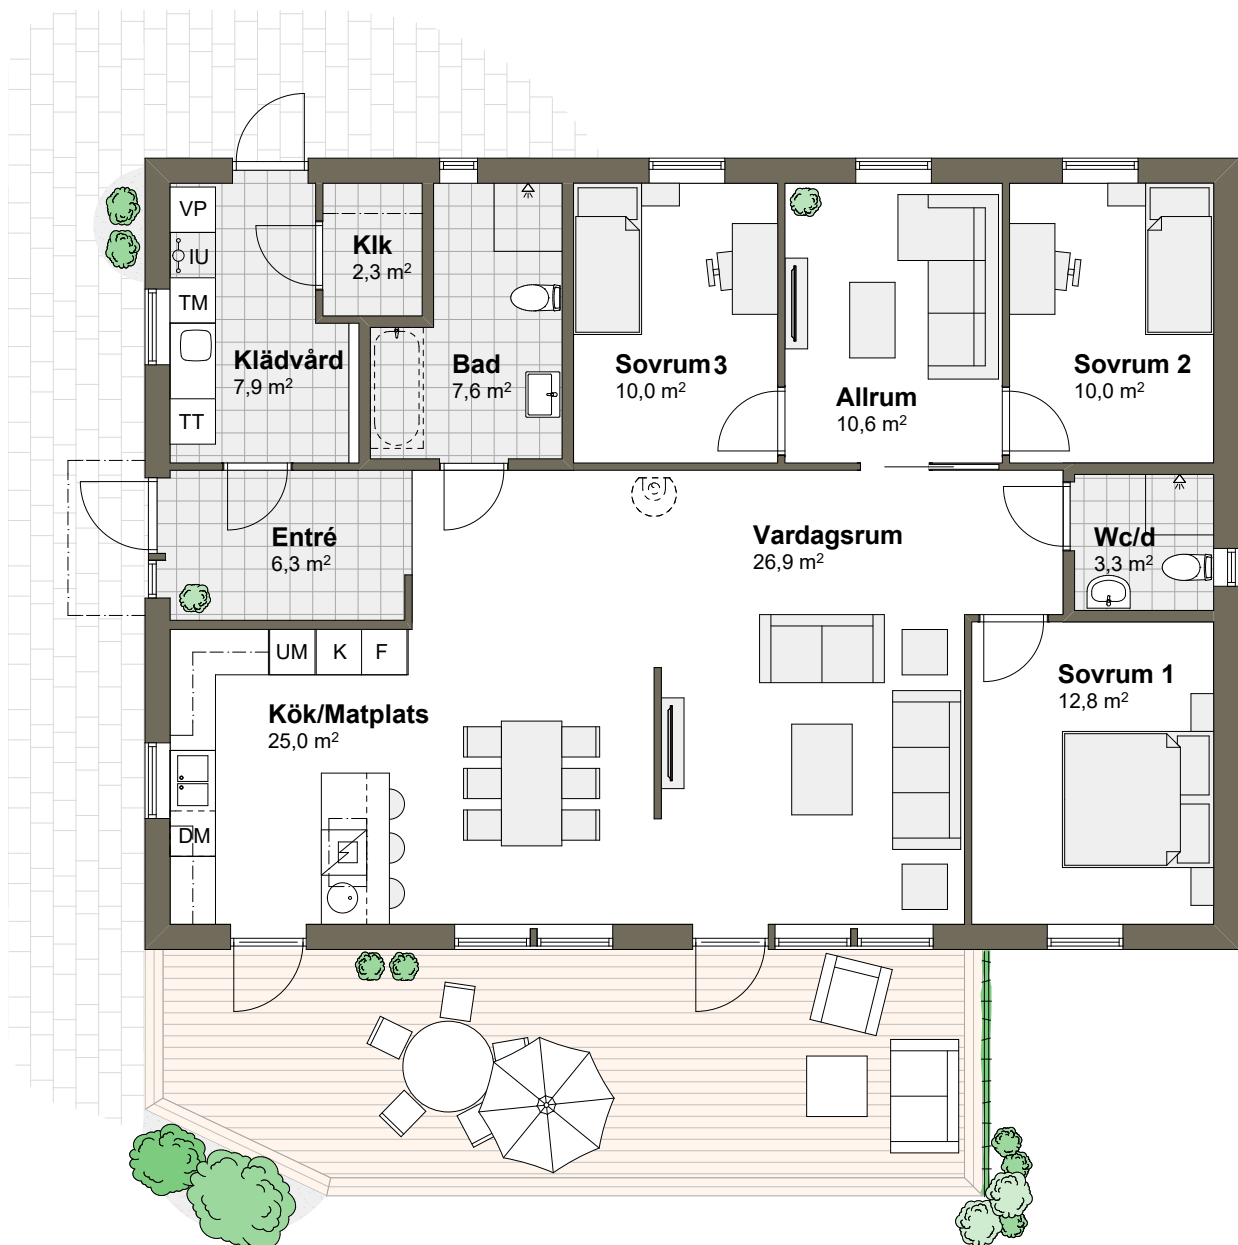

SKALA 1:100 (A4)



Tips! För att mäta på planritningen ta hjälp av skalan.