


VILLA TOREKOV 2M

Hustyp: 1-plan

Golvarea: 116,3 m²

Byggarea: 155,5 m²

Rum: 4 rum och kök

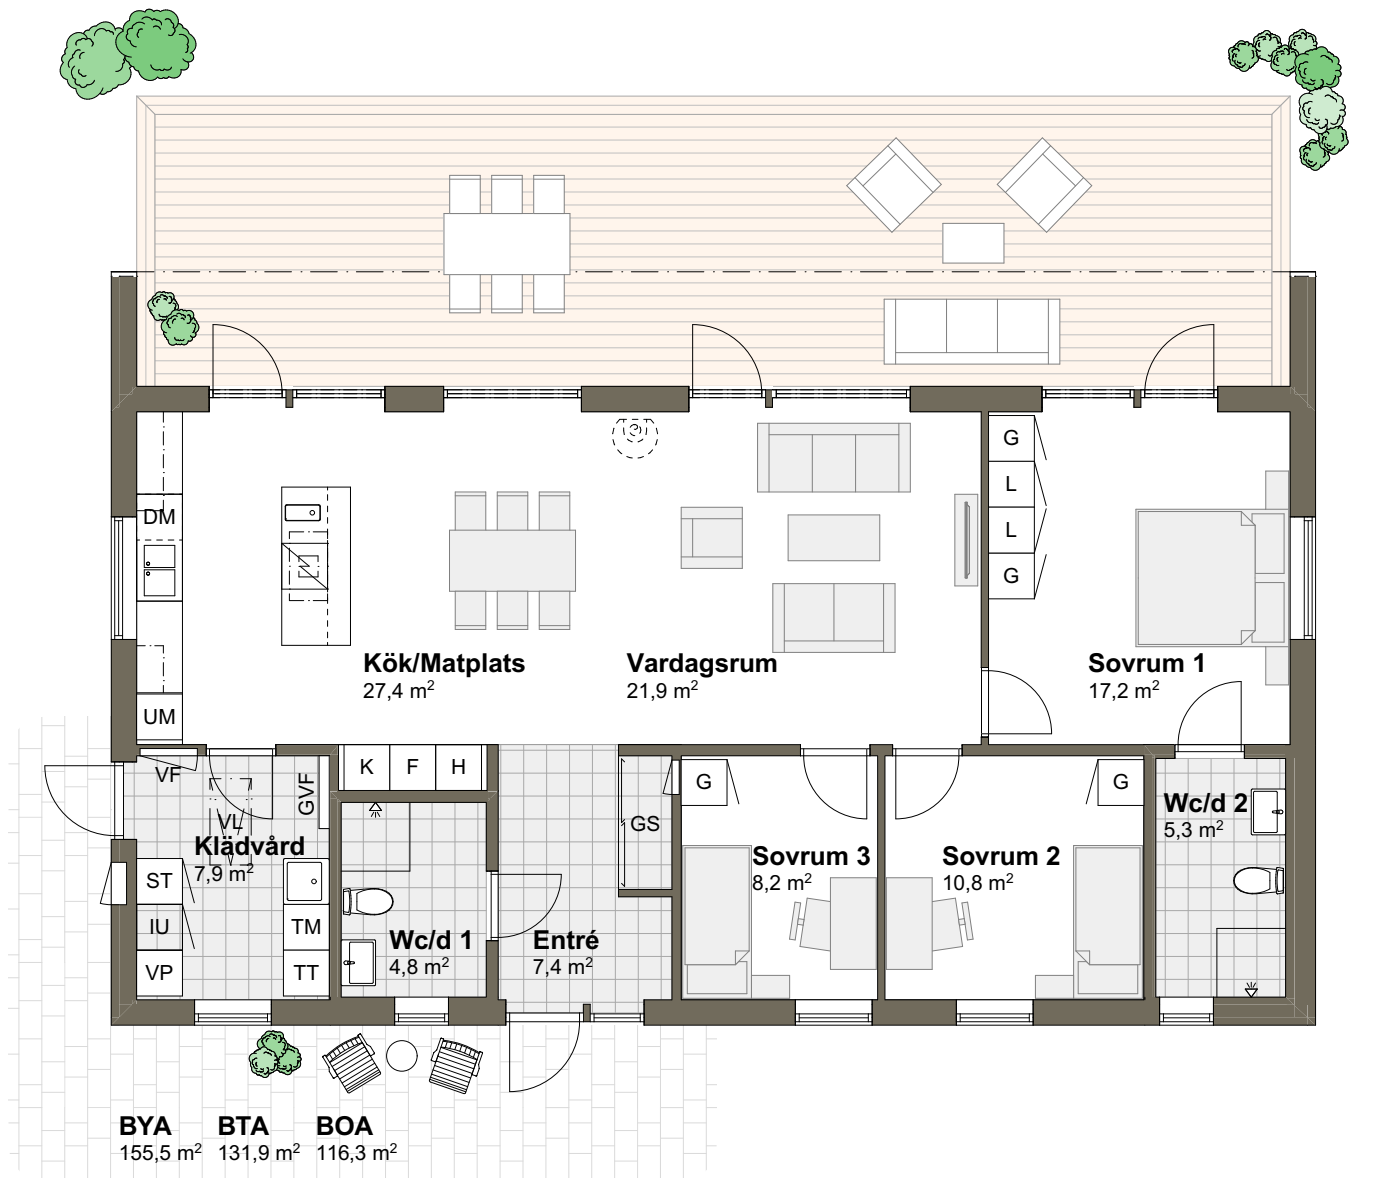

SKALA 1:100 (A4)



Tips! För att mäta på planritningen ta hjälp av skalan.


VILLA TOREKOV 2M

Hustyp: 1-plan

Golvarea: 116,3 m²

Byggarea: 155,5 m²

Rum: 4 rum och kök

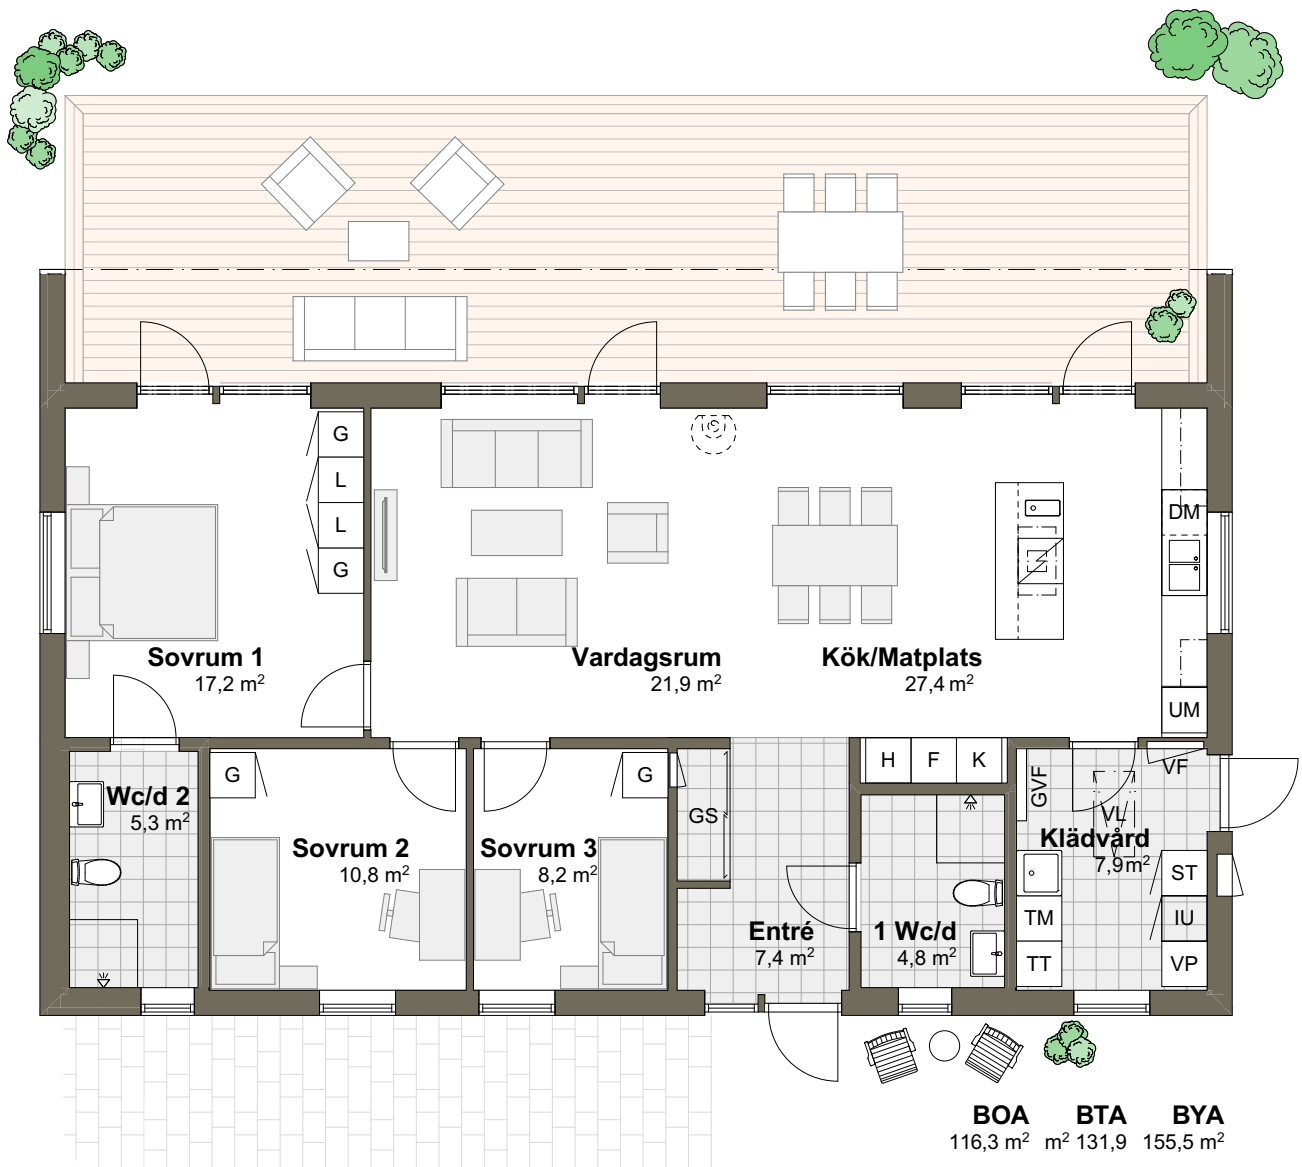

SKALA 1:100 (A4)



Tips! För att mäta på planritningen ta hjälp av skalan.