


CARPORT 1

Hustyp: Garage/carport Golvarea: 8,8 m²

Byggarea: 31,7 m²

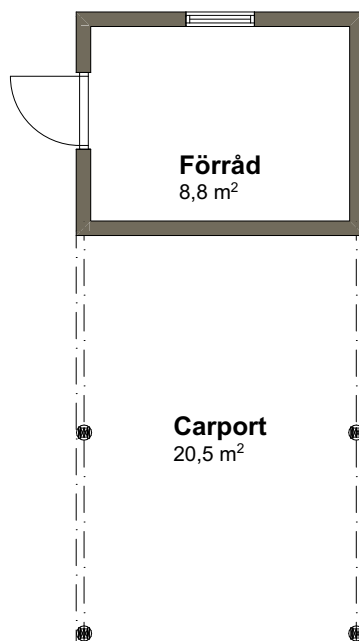

SKALA 1:100 (A4)




Tips! För att mäta på planritningen ta hjälp av skalan.

CARPORT 1

Hustyp: Garage/carport Golvarea: 8,8 m²

Byggarea: 31,7 m²

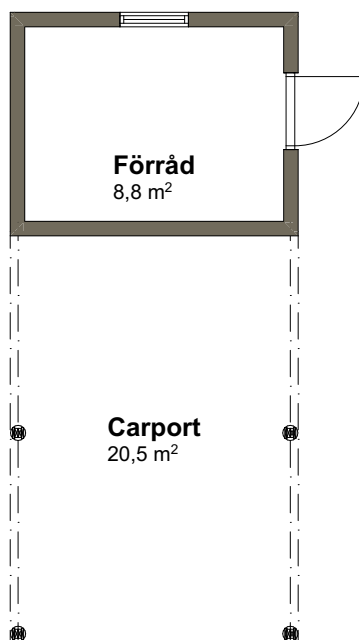

SKALA 1:100 (A4)



Tips! För att mäta på planritningen ta hjälp av skalan.