

# VILLA STRANDLYCKAN 3M

Hustyp: 1-plan

Boarea: 152 m<sup>2</sup>

Byggarea: 173,7 m<sup>2</sup>

Rum: 6 rum och kök



SKALA 1:100 (A4)



Tips! För att mäta på planritningen ta hjälp av skalan.


# VILLA STRANDLYCKAN 3M

Hustyp: 1-plan

Boarea: 152 m<sup>2</sup>

Byggarea: 173,7 m<sup>2</sup>

Rum: 6 rum och kök

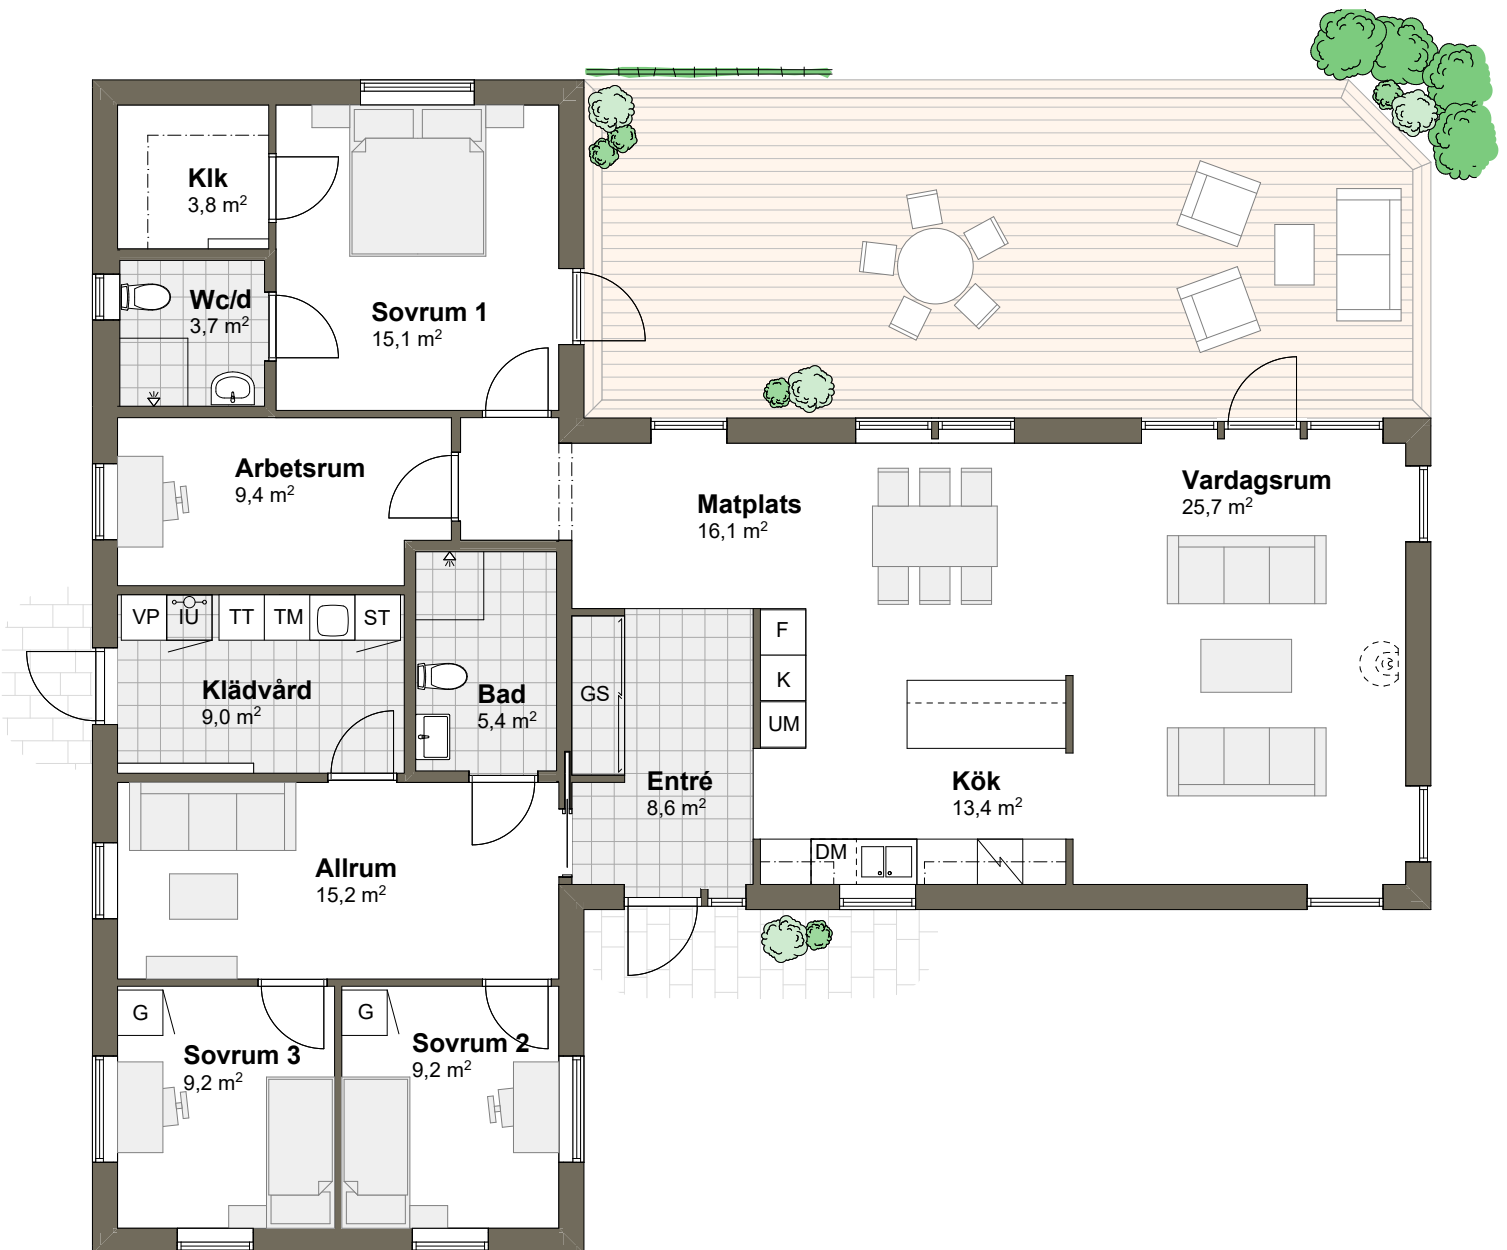

SKALA 1:100 (A4)



Tips! För att mäta på planritningen ta hjälp av skalan.