


# VILLA SOLVIKEN 2T

Hustyp: 1-plan

Boarea: 135,2 m<sup>2</sup>

Byggarea: 151,4 m<sup>2</sup>

Rum: 5 rum och kök

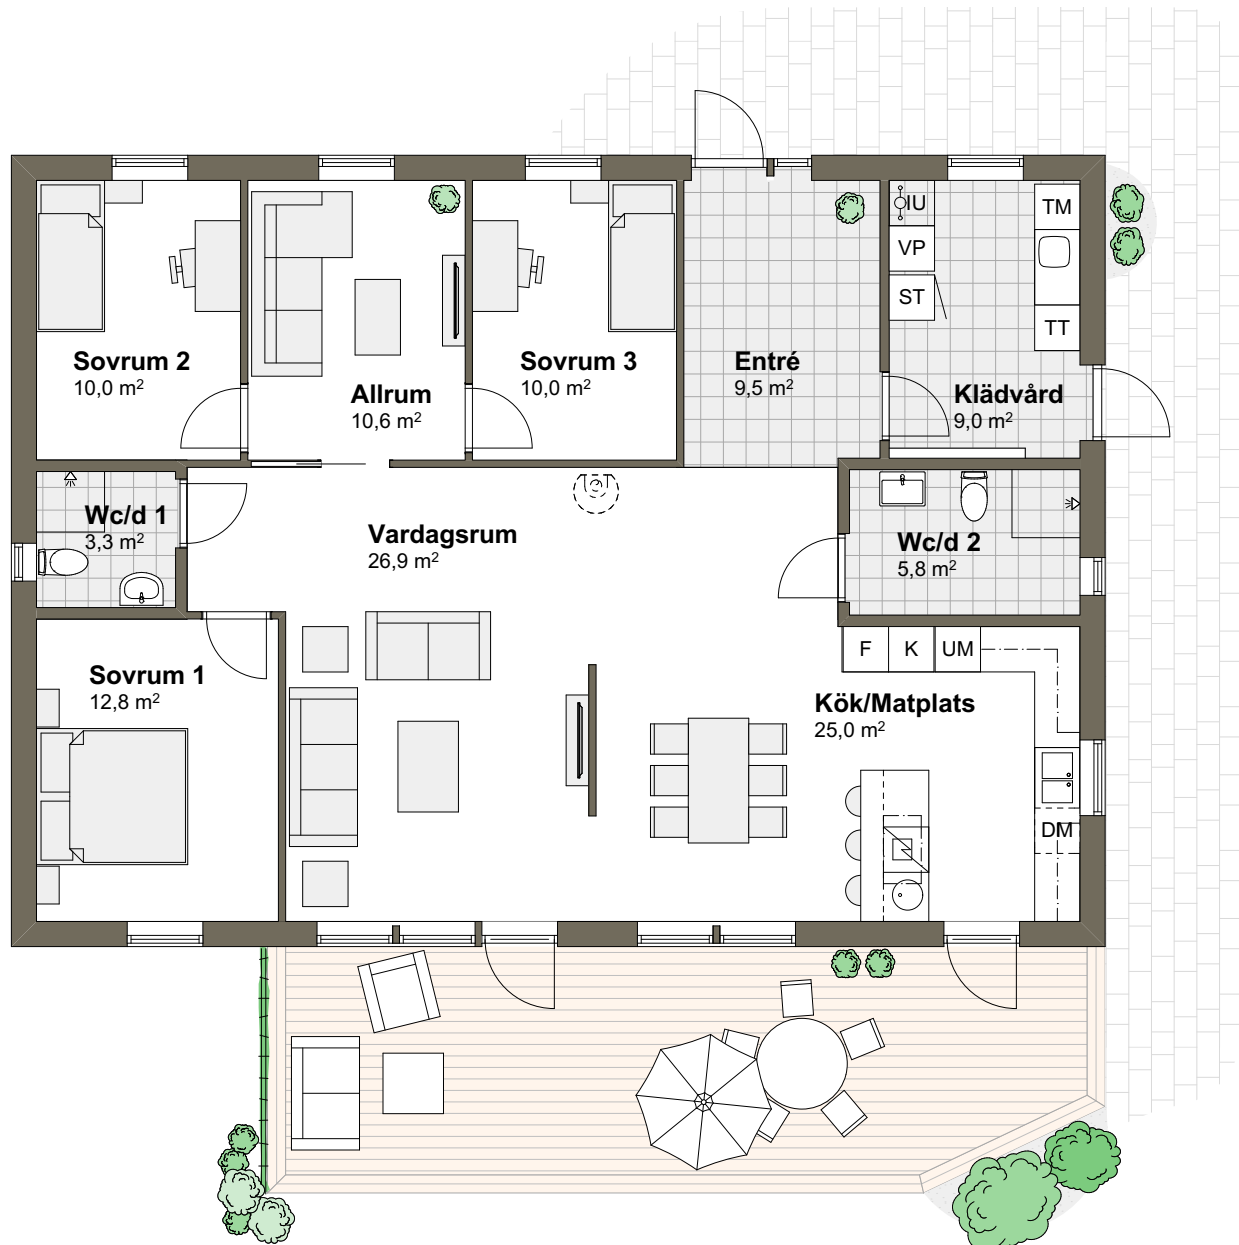

SKALA 1:100 (A4)



Tips! F r att m ta p  planritningen ta hj lp av skalan.


# VILLA SOLVIKEN 2T

Hustyp: 1-plan

Boarea: 135,2 m<sup>2</sup>

Byggarea: 151,4 m<sup>2</sup>

Rum: 5 rum och kök

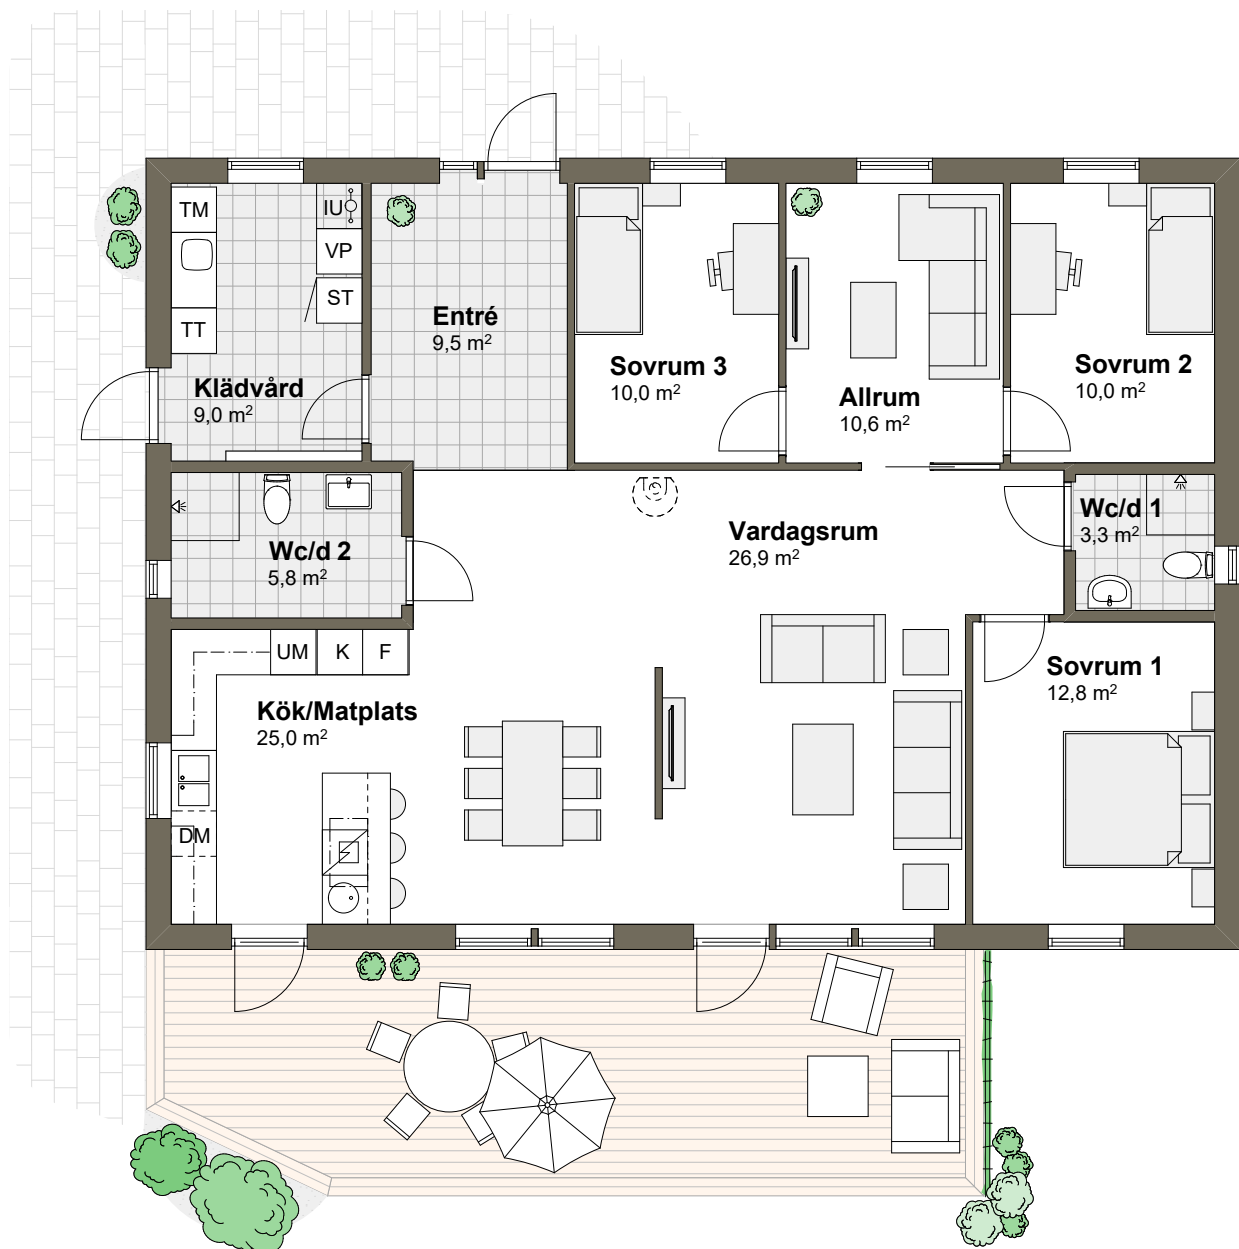

SKALA 1:100 (A4)



Tips! För att mäta på planritningen ta hjälp av skalan.