

VILLA HOLMEN 1M

Hustyp: 1-plan

Boarea: 167,6 m²

Byggarea: 186 m²

Rum: 6 rum och kök



Tips! För att mäta på planritningen ta hjälp av skalan.

VARBERGSHUS


VILLA HOLMEN 1M

Hustyp: 1-plan

Boarea: 167,6 m²

Byggarea: 186 m²

Rum: 6 rum och kök

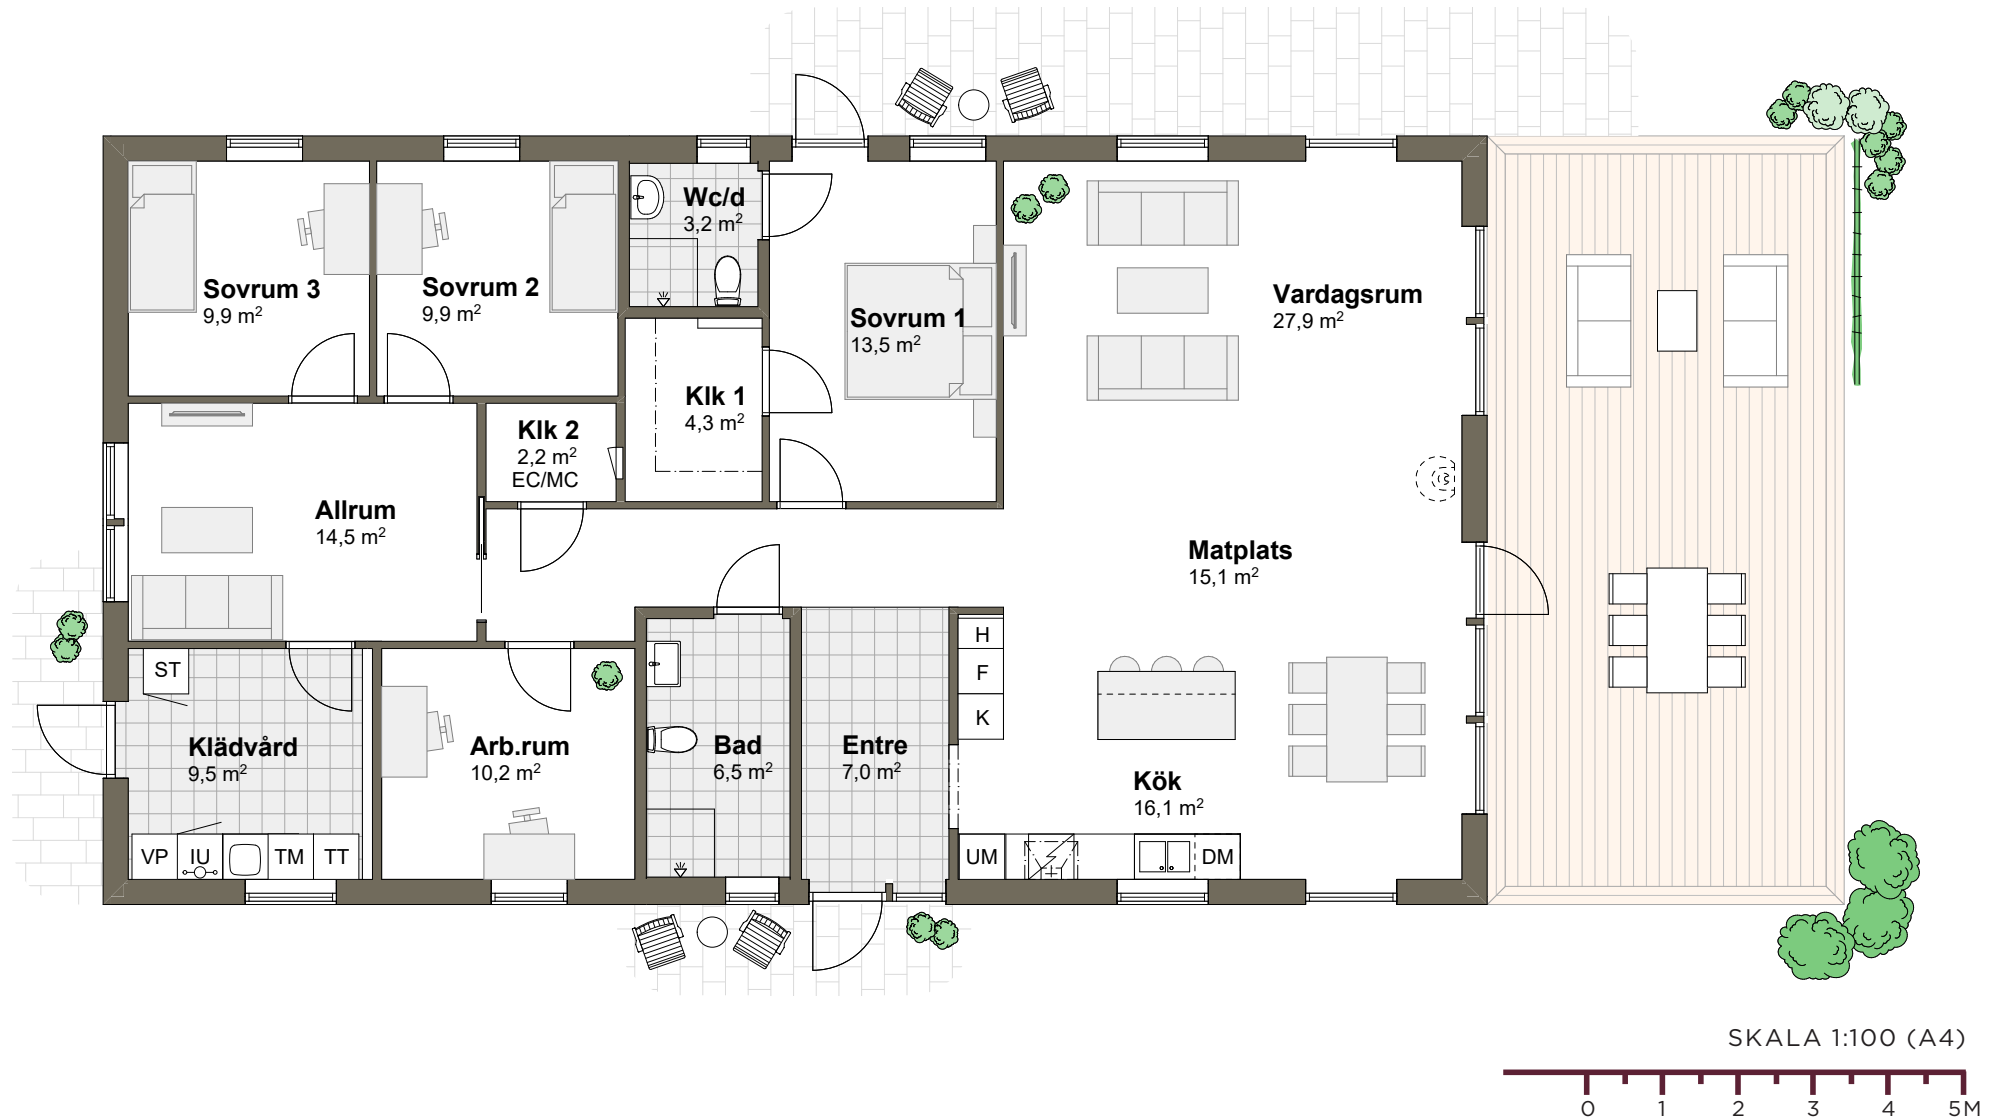

Tips! För att mäta på planritningen ta hjälp av skalan.

VARBERGSHUS