


VILLA VEJBY T

Hustyp: 1-plan

Boarea: 100,1 m²

Byggarea: 114,9 m²

Rum: 3 rum och kök

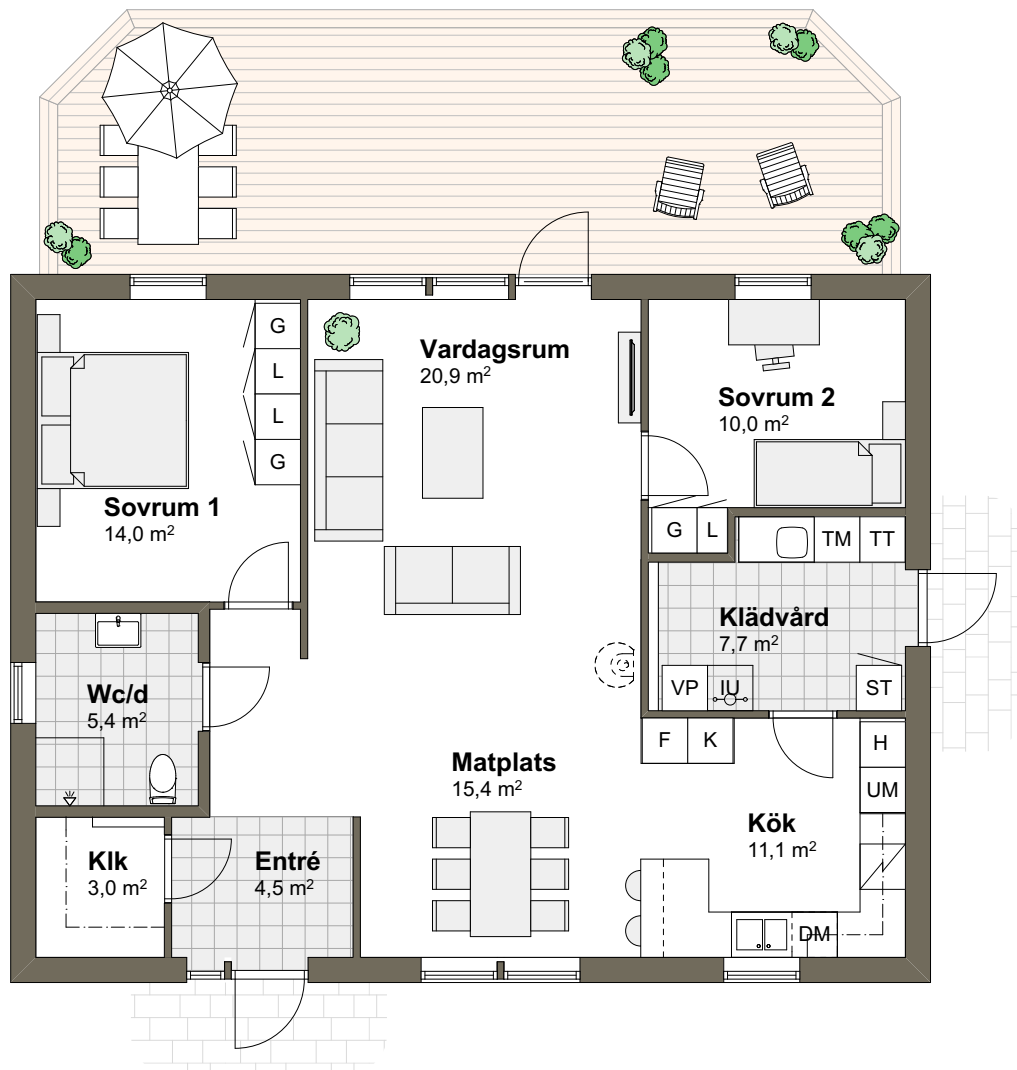

SKALA 1:100 (A4)



Tips! För att mäta på planritningen ta hjälp av skalan.


VILLA VEJBY T

Hustyp: 1-plan

Boarea: 100,1 m²

Byggarea: 114,9 m²

Rum: 3 rum och kök

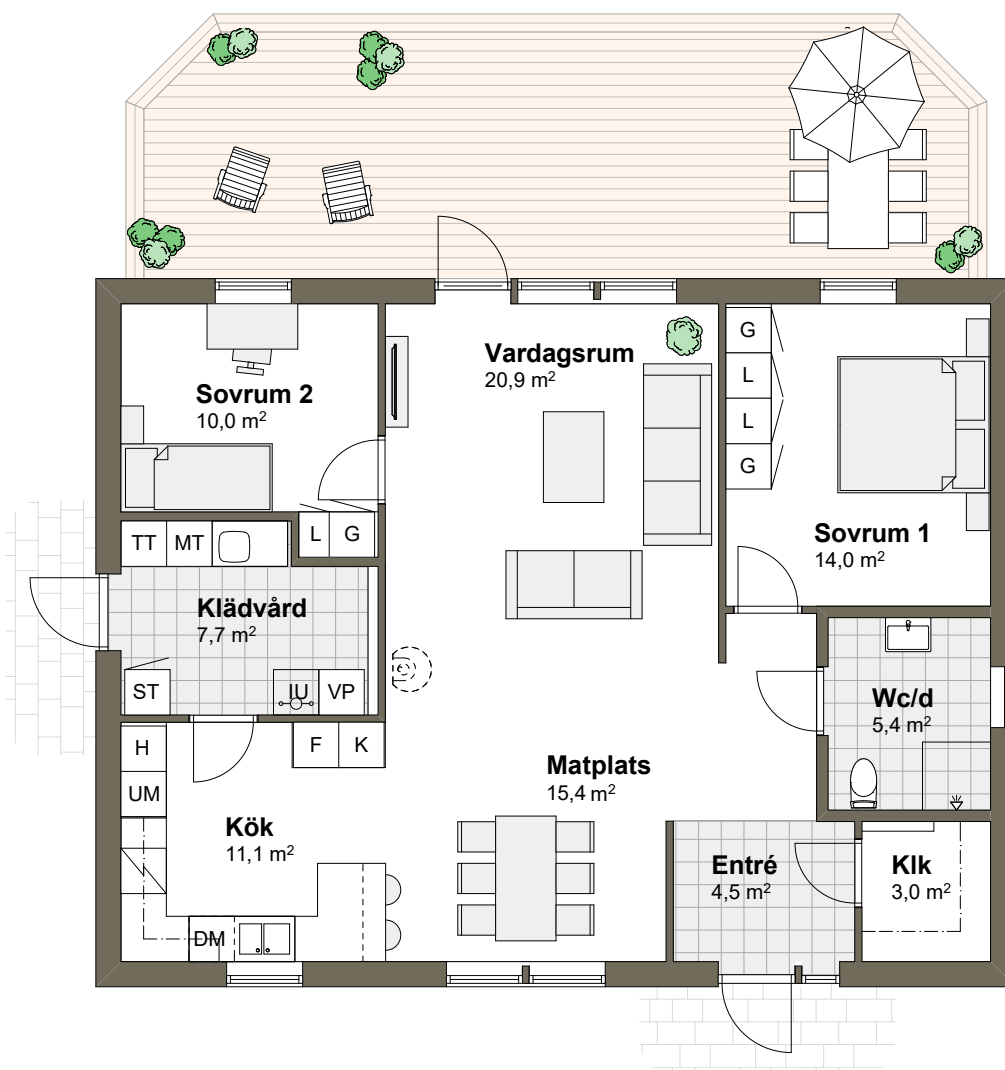

SKALA 1:100 (A4)



Tips! För att mäta på planritningen ta hjälp av skalan.