

VILLA ÅRNÄS M

Hustyp: 1,5-plan


Boarea: 163,5 m²

Byggarea: 104,6 m²

Rum: 7 rum och kök

ENTRÉPLAN

Golvarea: 92,3 m²

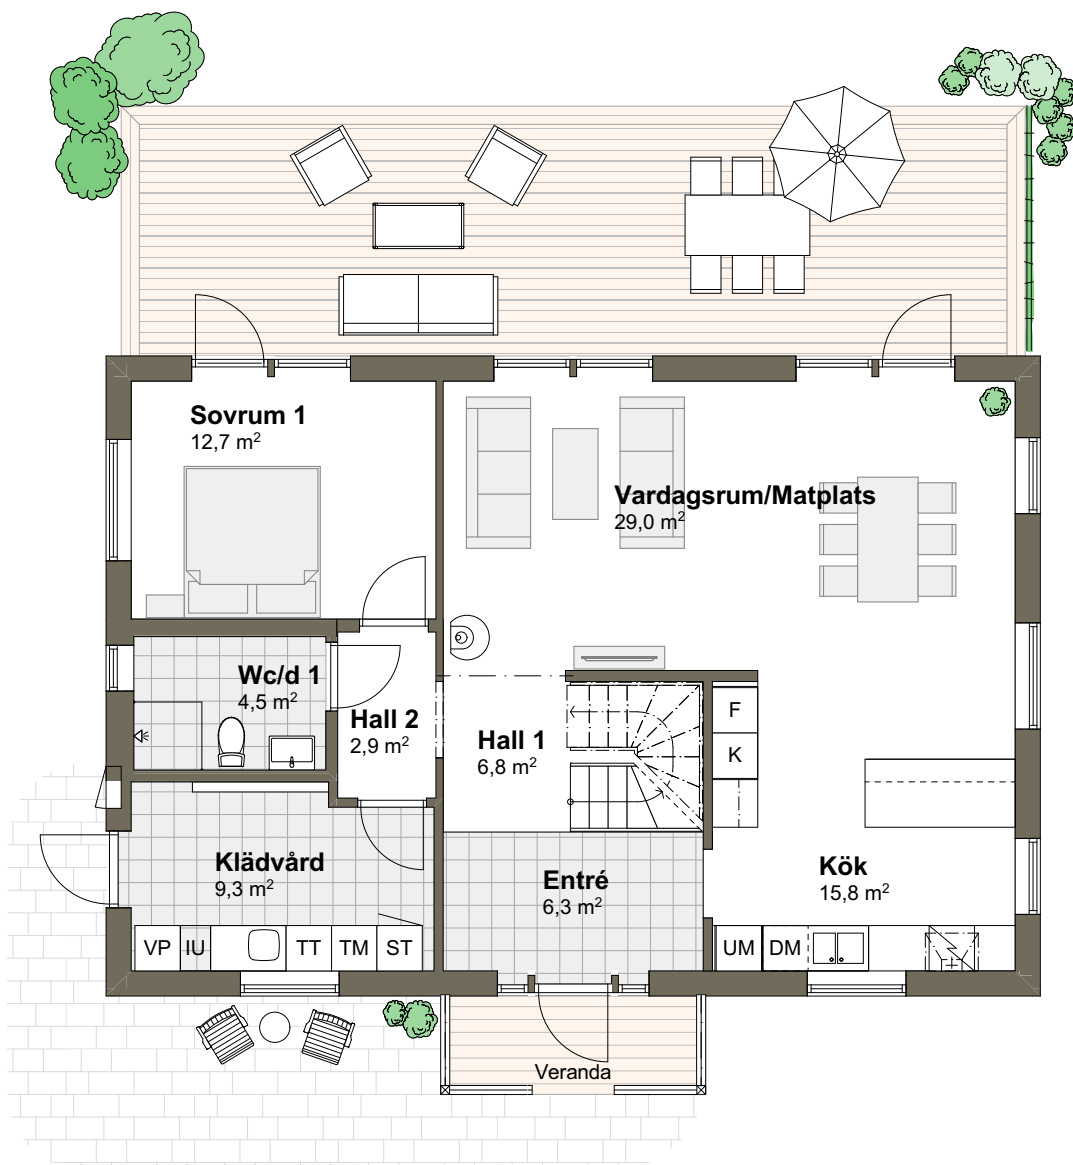

SKALA 1:100 (A4)



Tips! För att mäta på planritningen ta hjälp av skalan.

VARBERGSHUS

VILLA ÅRNÄS M

Hustyp: 1,5-plan


Boarea: 163,5 m²

Byggarea: 104,6 m²

Rum: 7 rum och kök

ÖVRE PLAN

Golvarea: 76,3 m²

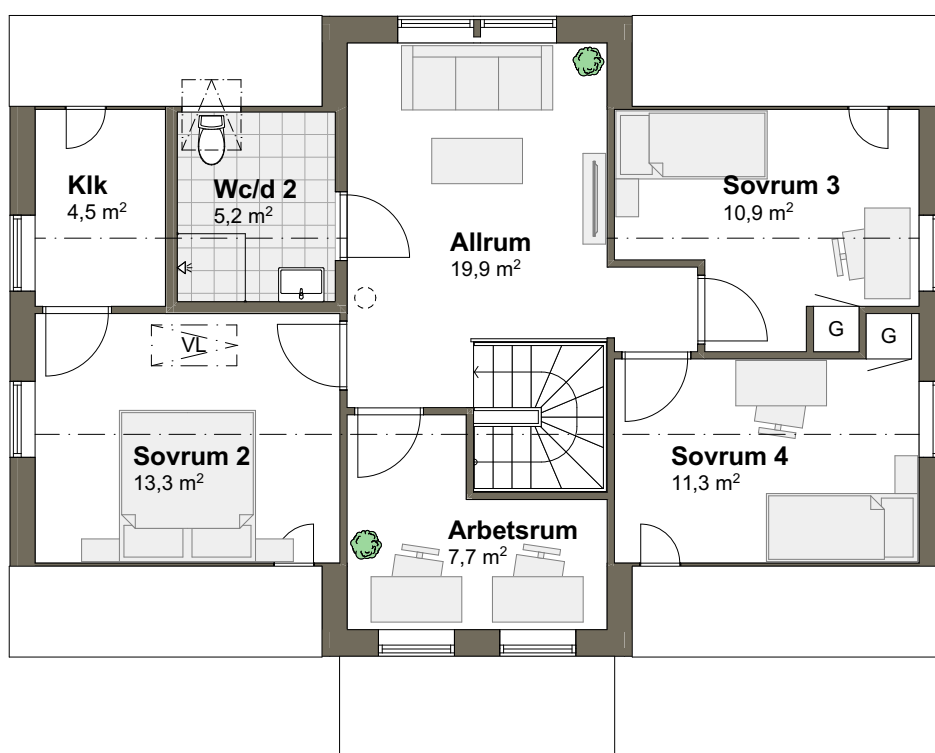

SKALA 1:100 (A4)



Tips! För att mäta på planritningen ta hjälp av skalan.


VILLA ÅRNÄS M

Hustyp: 1,5-plan Boarea: 163,5 m²

Byggarea: 104,6 m² Rum: 7 rum och kök

ENTRÉPLAN

Golvarea: 92,3 m²

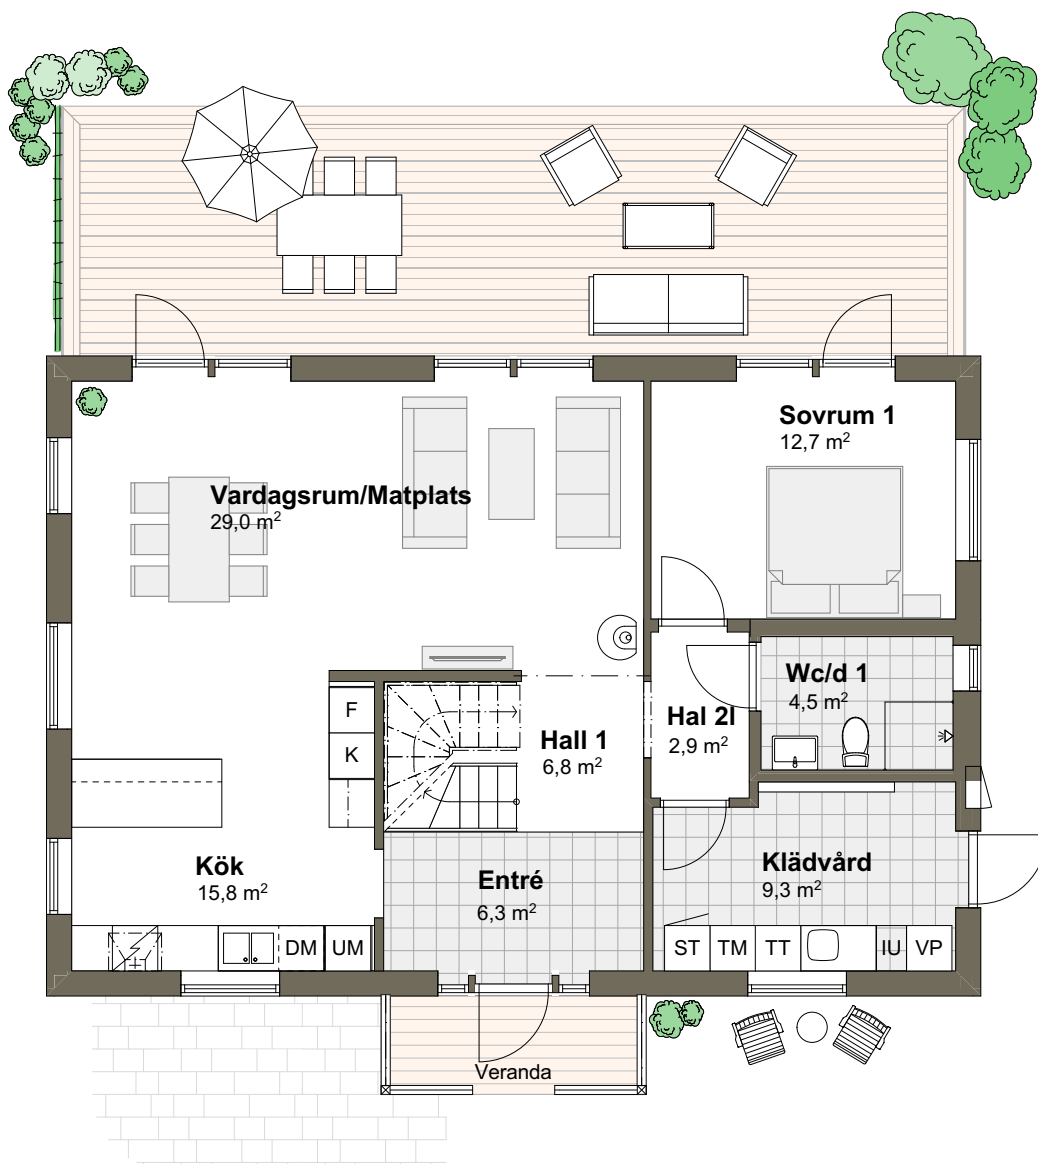

Tips! För att mäta på planritningen ta hjälp av skalan.

VILLA ÅRNÄS M

Hustyp: 1,5-plan


Boarea: 163,5 m²

Byggarea: 104,6 m²

Rum: 7 rum och kök

ENTRÉPLAN

Golvarea: 76,3 m²

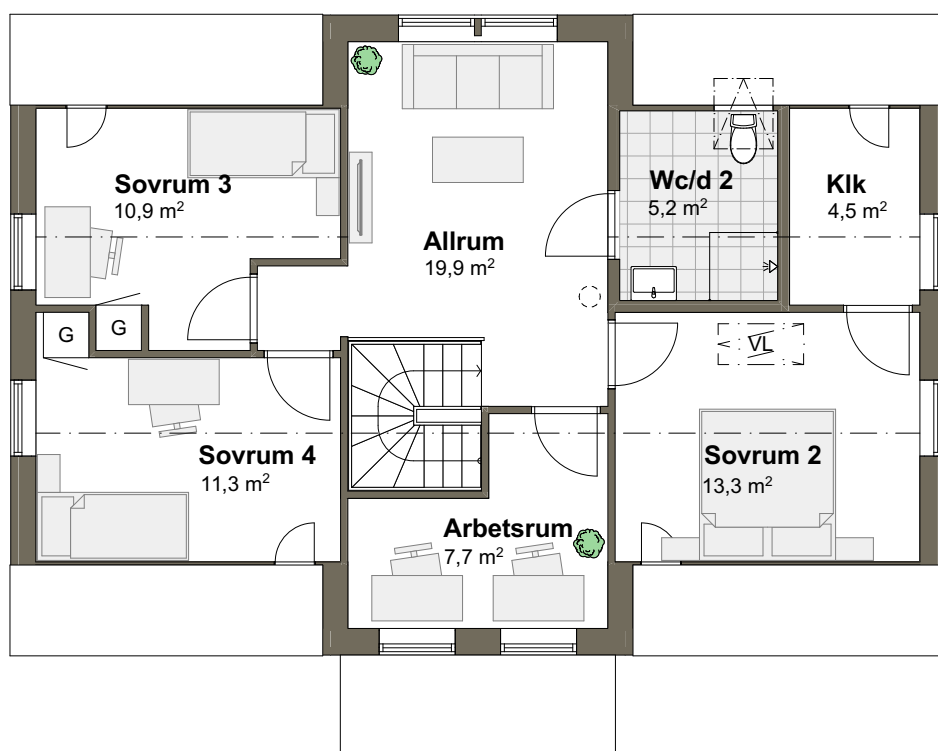

SKALA 1:100 (A4)



Tips! För att mäta på planritningen ta hjälp av skalan.