

VILLA ÖLMANÄS T

Hustyp: 1-plan

Boarea: 122,4 m²

Byggarea: 139,7 m²

Rum: 4 rum och kök



SKALA 1:100 (A4)



Tips! För att mäta på planritningen ta hjälp av skalan.

VARBERGSHUS


VILLA ÖLMANÄS T

Hustyp: 1-plan

Boarea: 122,4 m²

Byggarea: 139,7 m²

Rum: 4 rum och kök

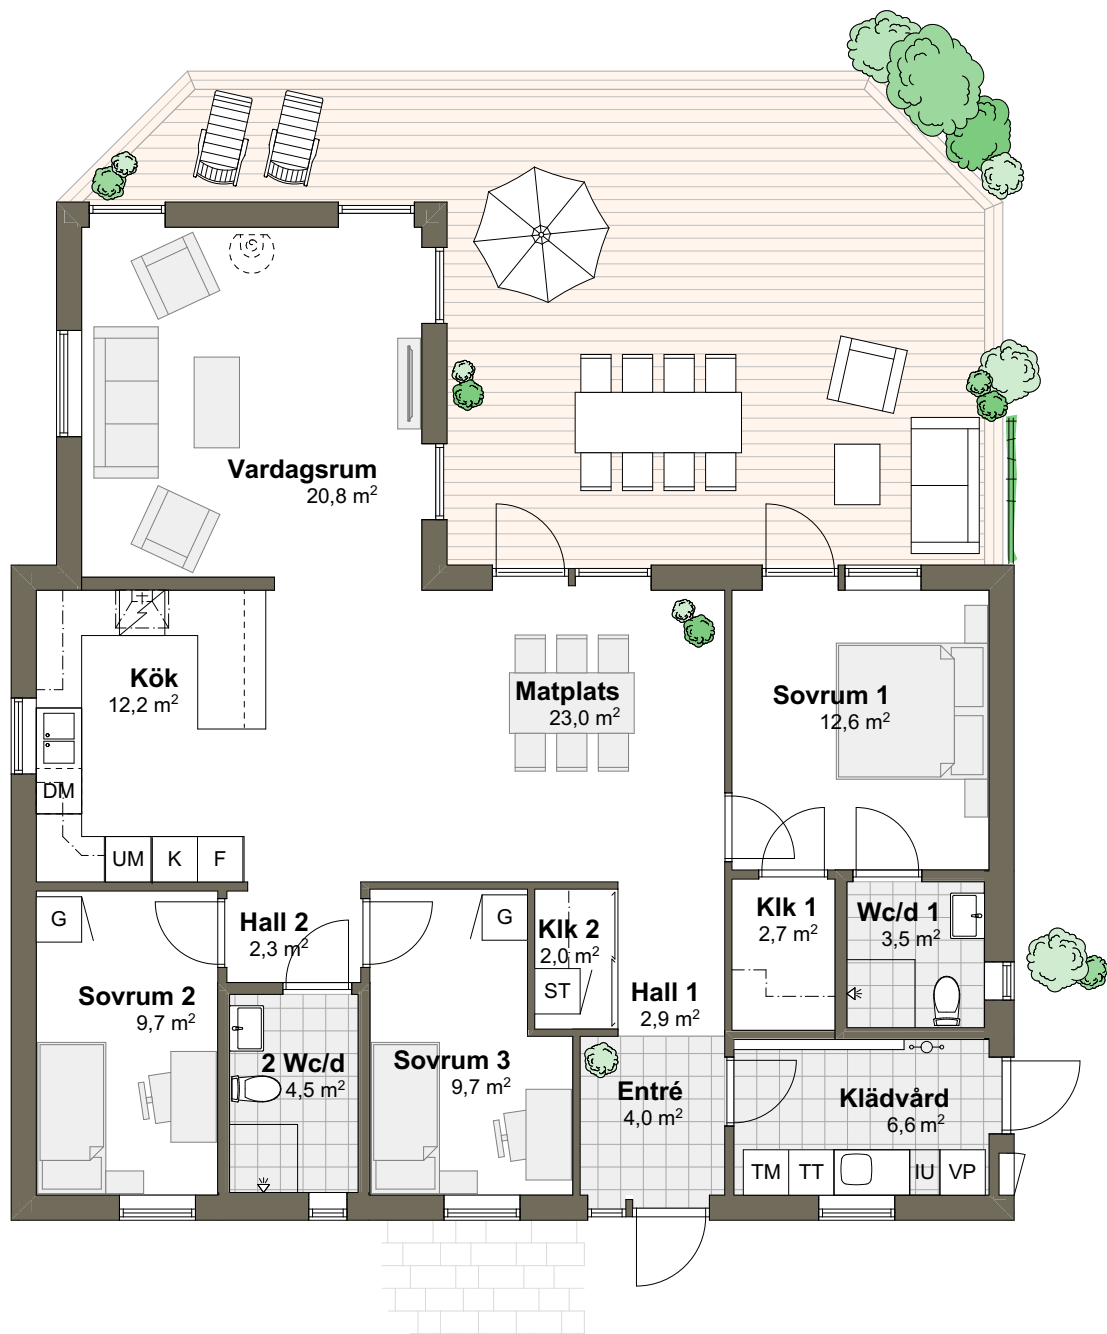

SKALA 1:100 (A4)



Tips! För att mäta på planritningen ta hjälp av skalan.

VARBERGSHUS