


# VILLA HÄSTHOLMEN T 125,8

Hustyp: 1-plan

Boarea: 125,8 m<sup>2</sup>

Byggarea: 198,3 m<sup>2</sup>

Rum: 4 rum och kök

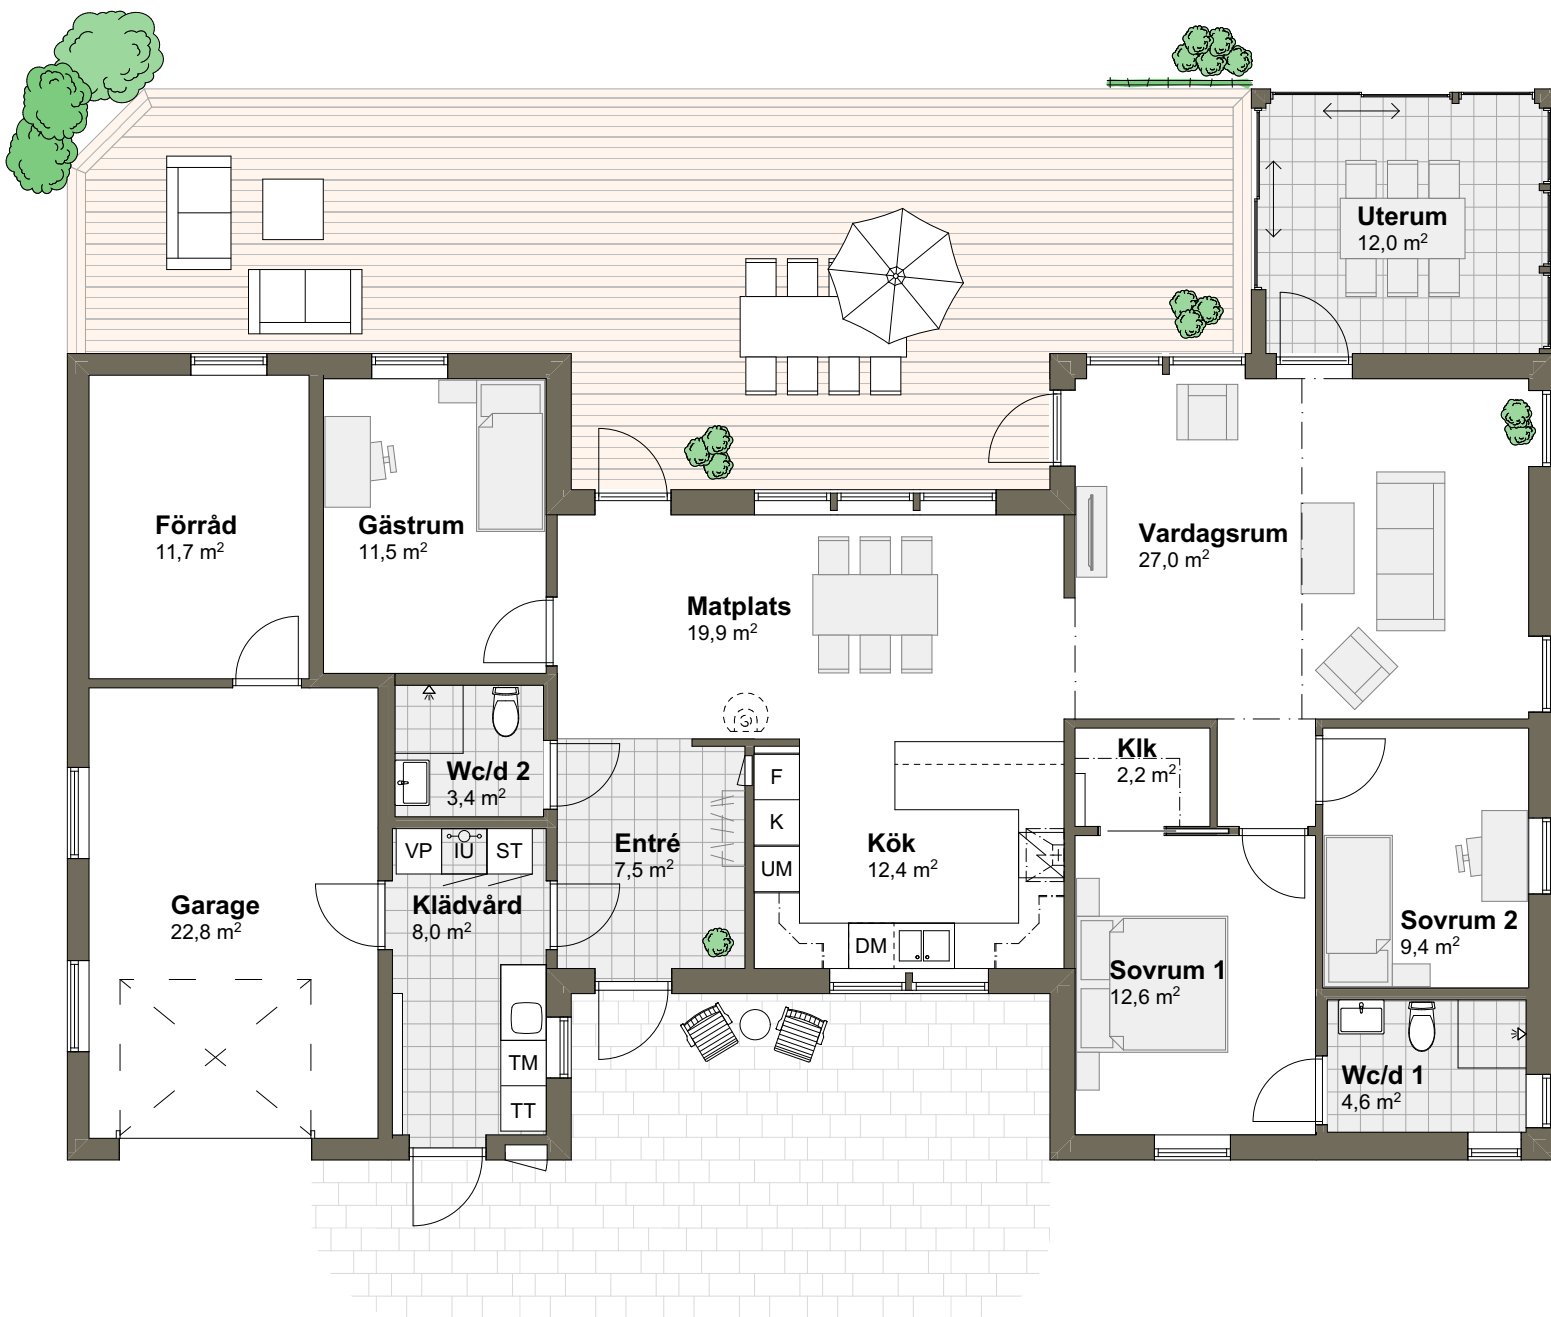

SKALA 1:100 (A4)



Tips! För att mäta på planritningen ta hjälp av skalan.

**VARBERGSHUS**


# VILLA HÄSTHOLMEN T 125,8

Hustyp: 1-plan

Boarea: 125,8 m<sup>2</sup>

Byggarea: 198,3 m<sup>2</sup>

Rum: 4 rum och kök

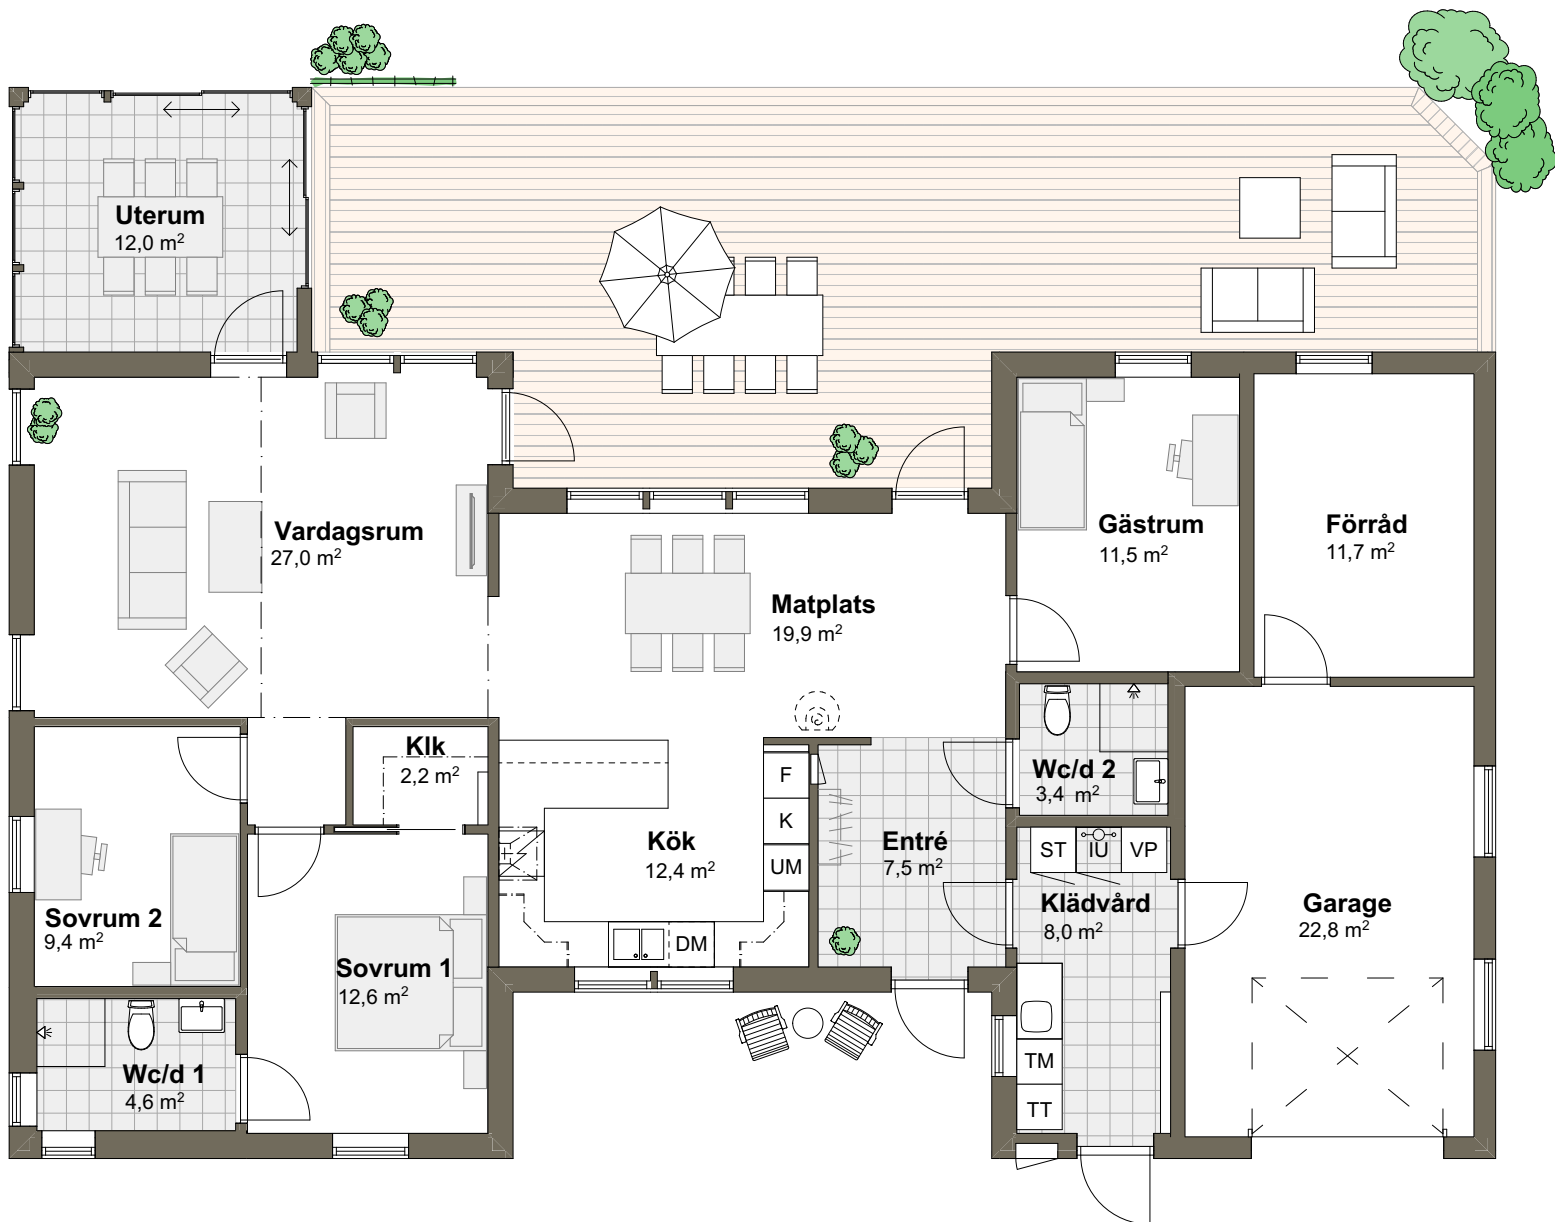

SKALA 1:100 (A4)



Tips! För att mäta på planritningen ta hjälp av skalan.

**VARBERGSHUS**