

VILLA VENDELSÖ 21T

Hustyp: 1,5-plan


Boarea: 145,5 m²

Byggarea: 98,6 m²

Rum: 5 rum och kök

ENTRÉPLAN

Boarea: 85,8 m²

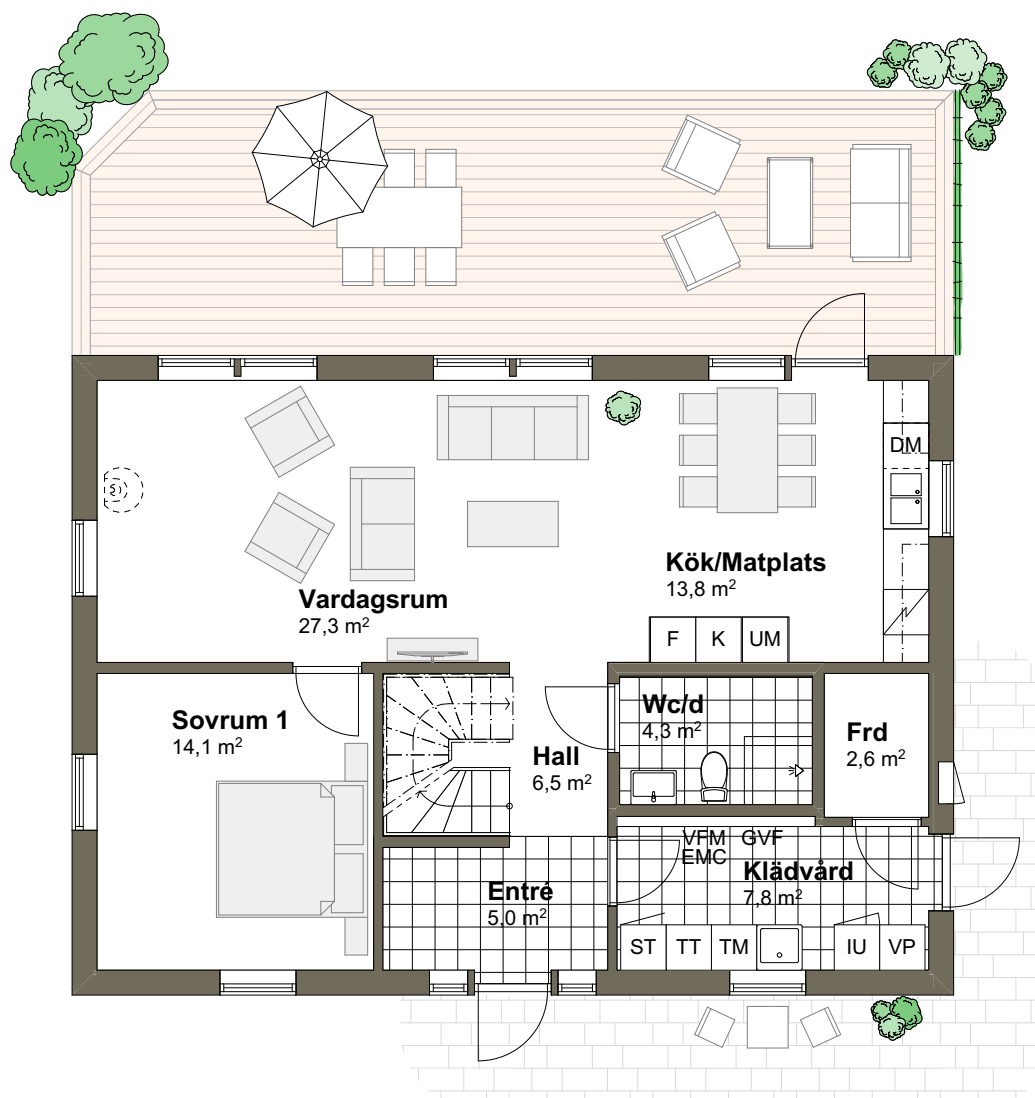

SKALA 1:100 (A4)



Tips! För att mäta på planritningen ta hjälp av skalan.

VARBERGSHUS

VILLA VENDELSÖ 21T

Hustyp: 1,5-plan


Boarea: 145,5 m²

Byggarea: 98,6 m²

Rum: 5 rum och kök

ÖVRE PLAN

Boarea: 59,7 m²

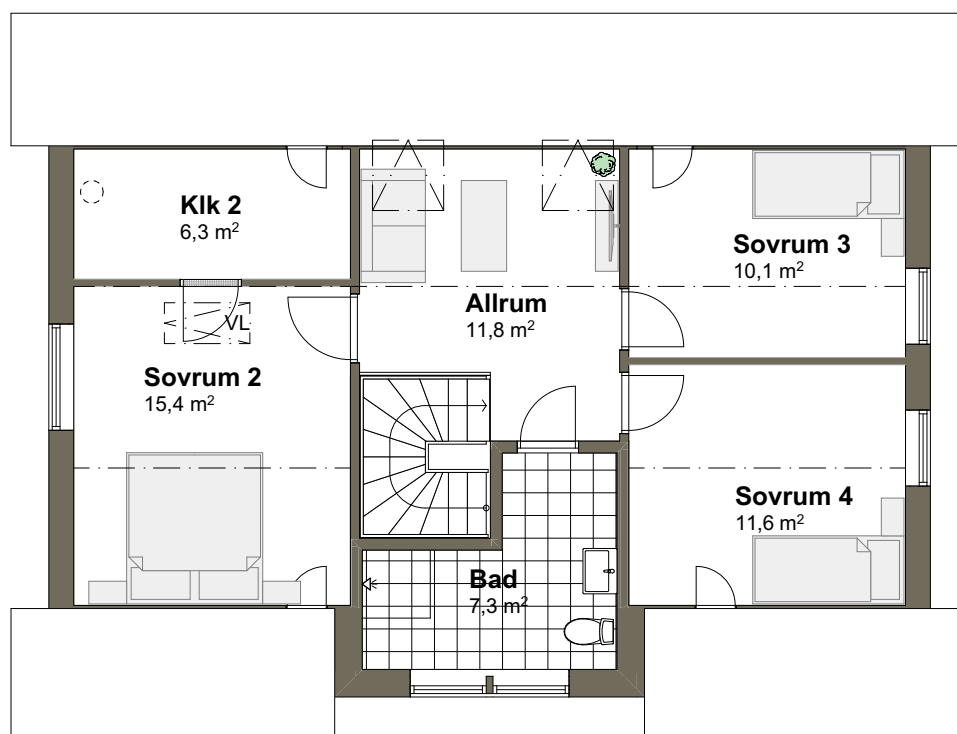

SKALA 1:100 (A4)



Tips! För att mäta på planritningen ta hjälp av skalan.

VILLA VENDELSÖ 21T

Hustyp: 1,5-plan


Boarea: 145,5 m²

Byggarea: 98,6 m²

Rum: 5 rum och kök

ENTRÉPLAN

Boarea: 85,8 m²

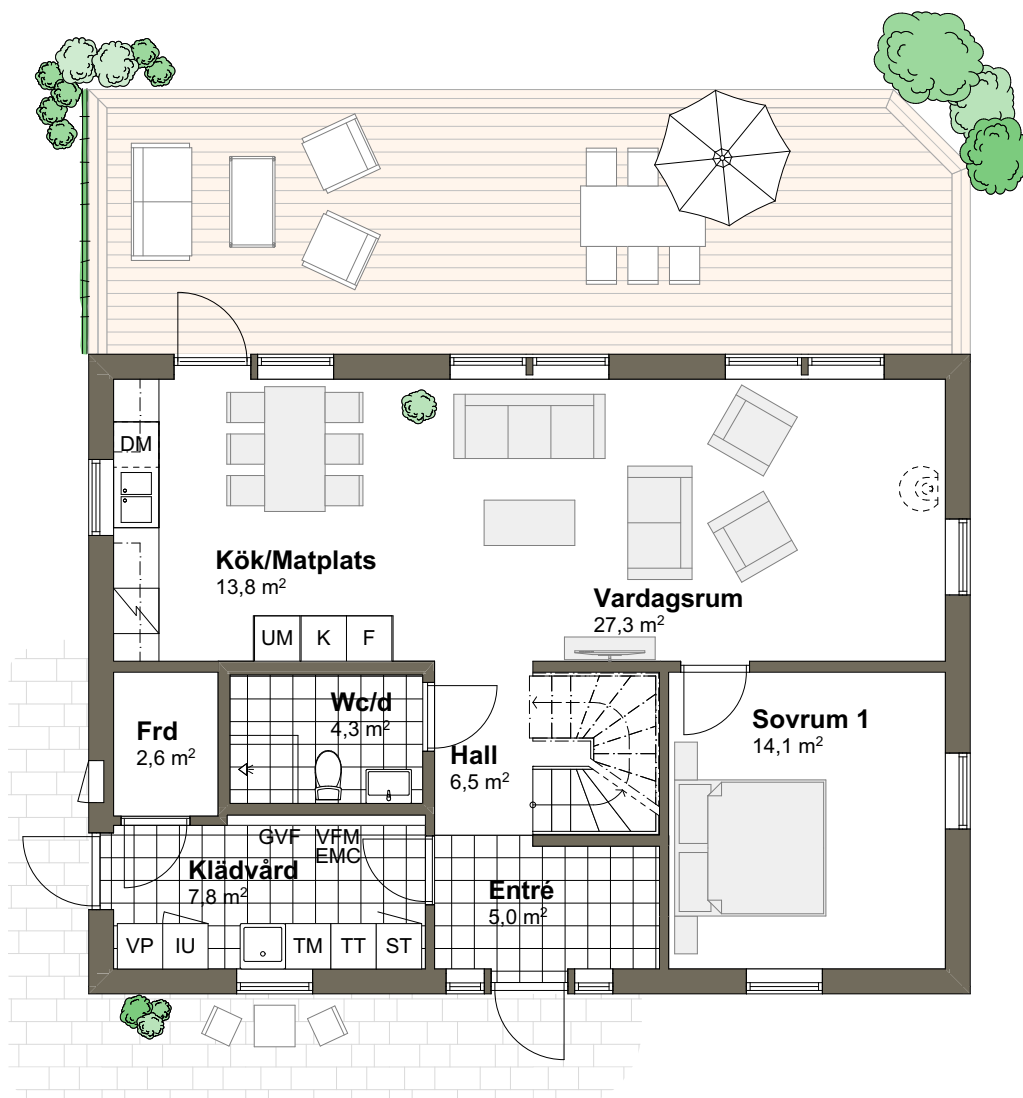

SKALA 1:100 (A4)



Tips! För att mäta på planritningen ta hjälp av skalan.

VILLA VENDELSÖ 21T

Hustyp: 1,5-plan


Boarea: 145,5 m²

Byggarea: 98,6 m²

Rum: 5 rum och kök

ÖVRE PLAN

Boarea: 59,7 m²

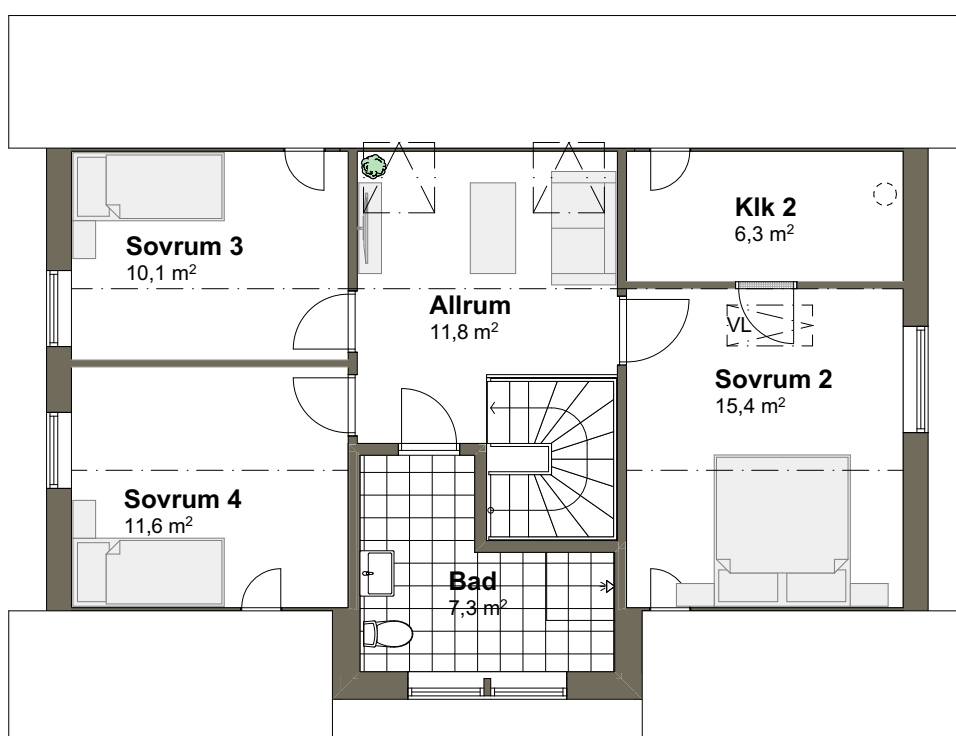

SKALA 1:100 (A4)



Tips! För att mäta på planritningen ta hjälp av skalan.