


FRITIDSHUS MÖLLE M

Hustyp: Fritidshus **Boarea:** 79,2 m²
Byggarea: 89,2 m² **Rum:** 4 rum och kök

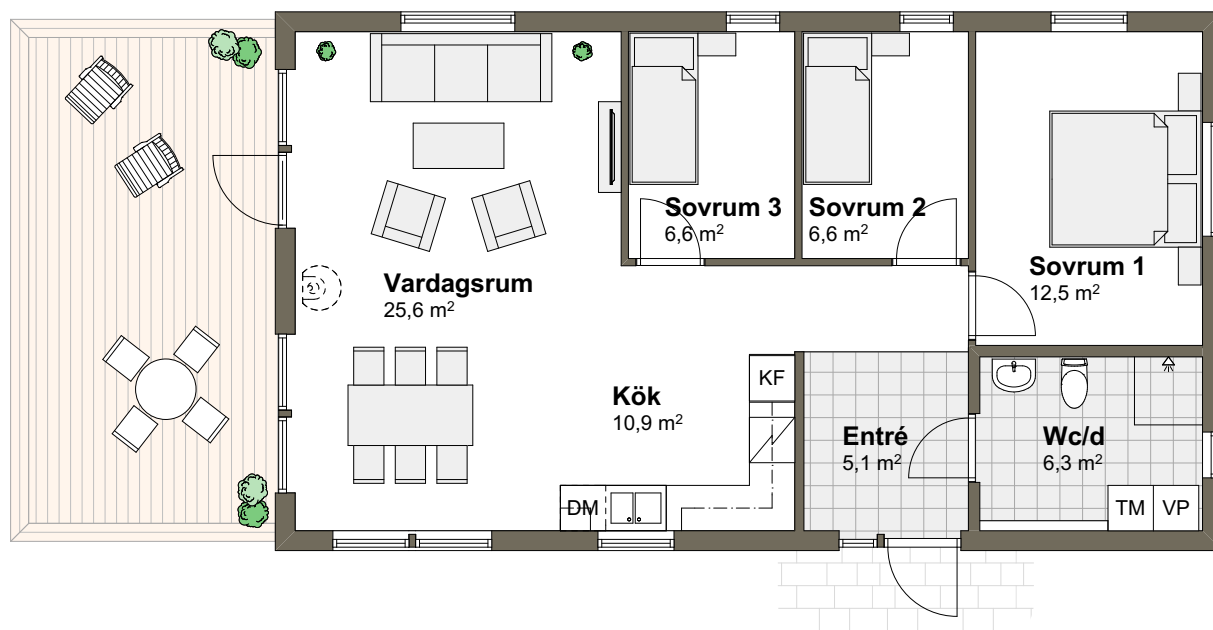

SKALA 1:100 (A4)




Tips! För att mäta på planritningen ta hjälp av skalan.

VARBERGSHUS

FRITIDSHUS MÖLLE M

Hustyp: Fritidshus **Boarea:** 79,2 m²
Byggarea: 89,2 m² **Rum:** 4 rum och kök

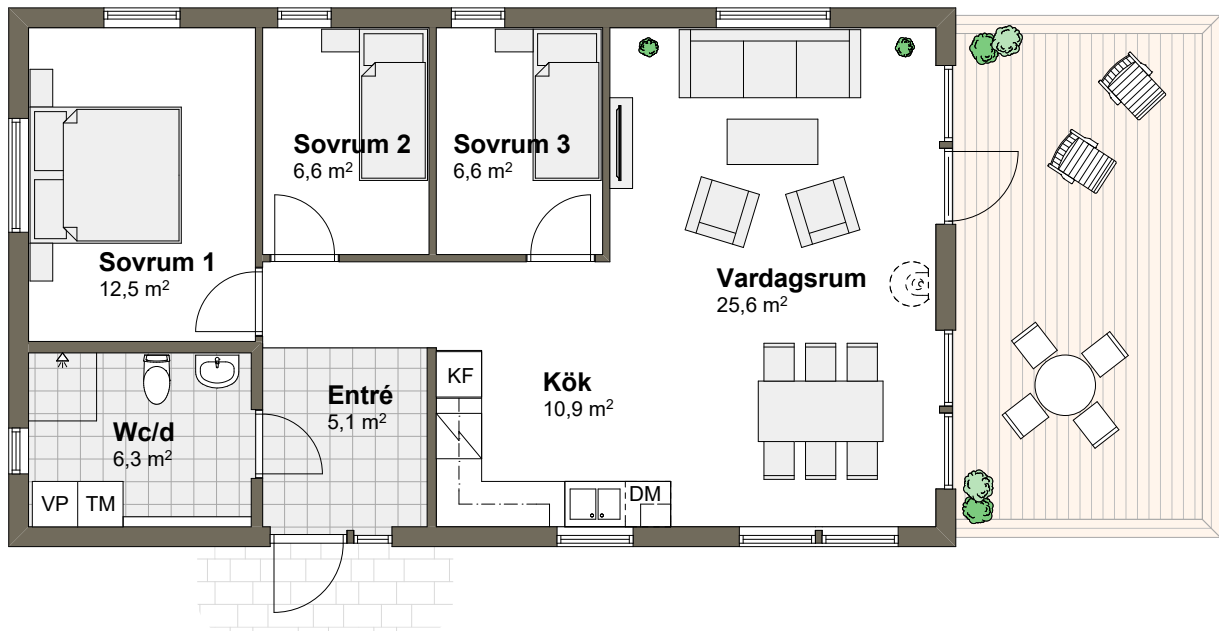

SKALA 1:100 (A4)



Tips! För att mäta på planritningen ta hjälp av skalan.