


VILLA LINDHOLMEN T

Hustyp: 1-plan

Boarea: 130,6 m²

Byggarea: 149,5 m²

Rum: 5 rum och kök

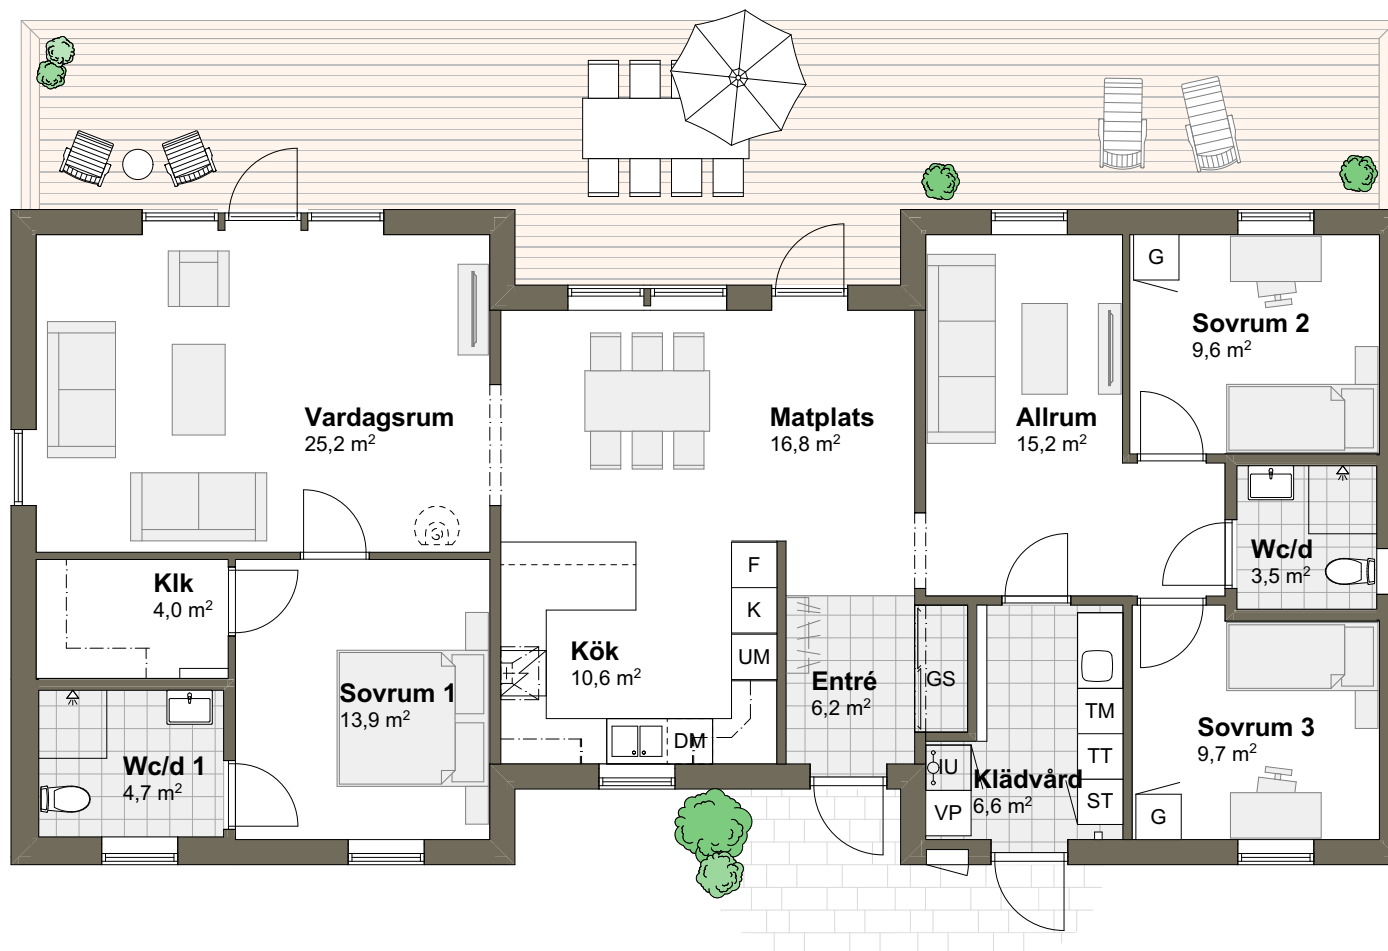

SKALA 1:100 (A4)



Tips! För att mäta på planritningen ta hjälp av skalan.

VARBERGSHUS


VILLA LINDHOLMEN T

Hustyp: 1-plan

Boarea: 130,6 m²

Byggarea: 149,5 m²

Rum: 5 rum och kök

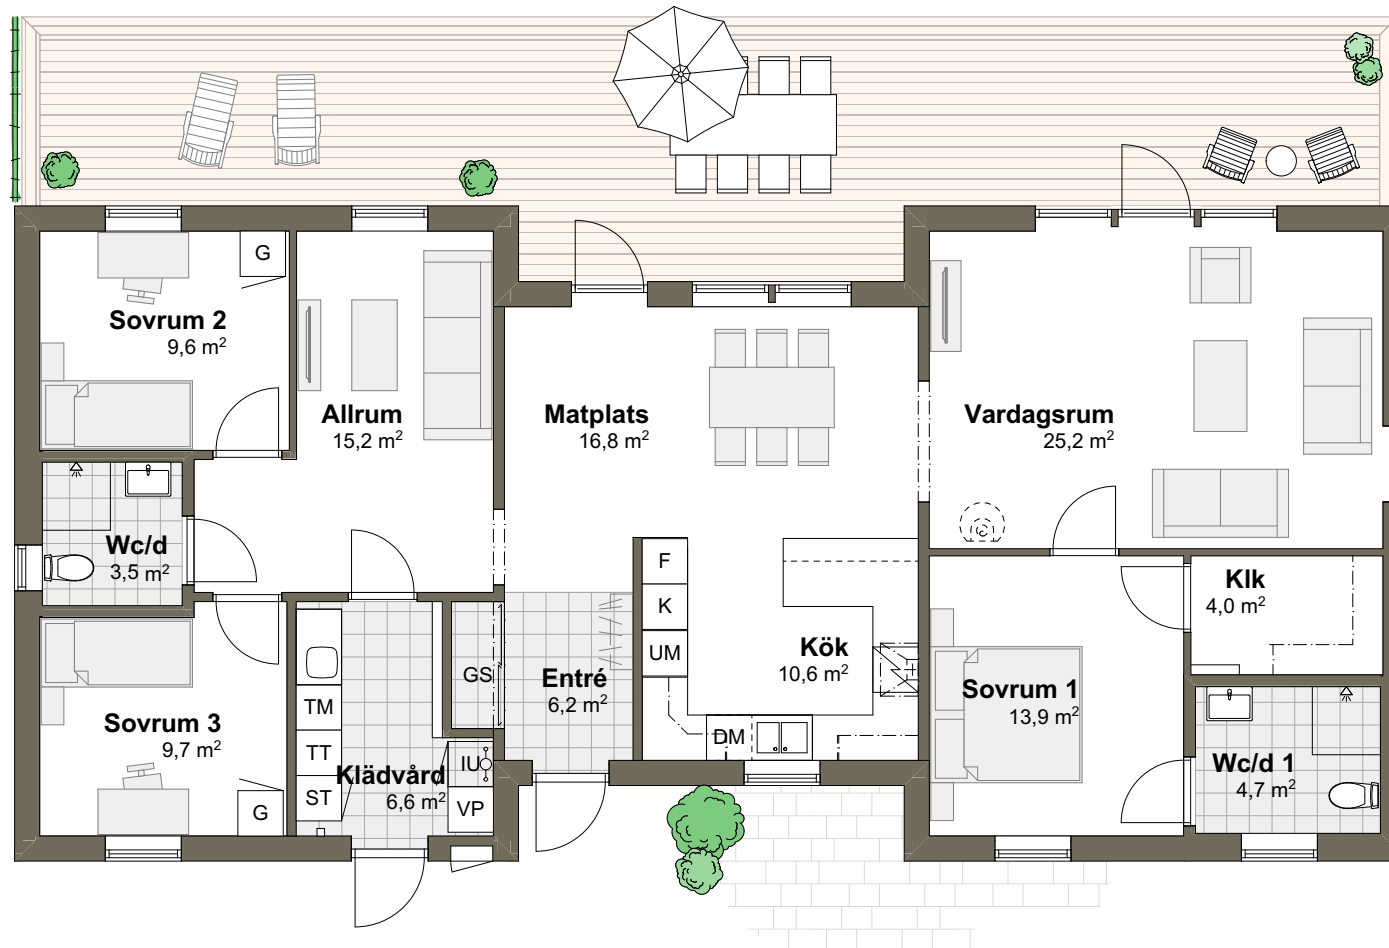

SKALA 1:100 (A4)



Tips! För att mäta på planritningen ta hjälp av skalan.

VARBERGSHUS