


VILLA TOREKOV 1T

Hustyp: 1-plan

Golvarea: 139,4 m²

Byggarea: 156,9 m²

Rum: 5 rum och kök

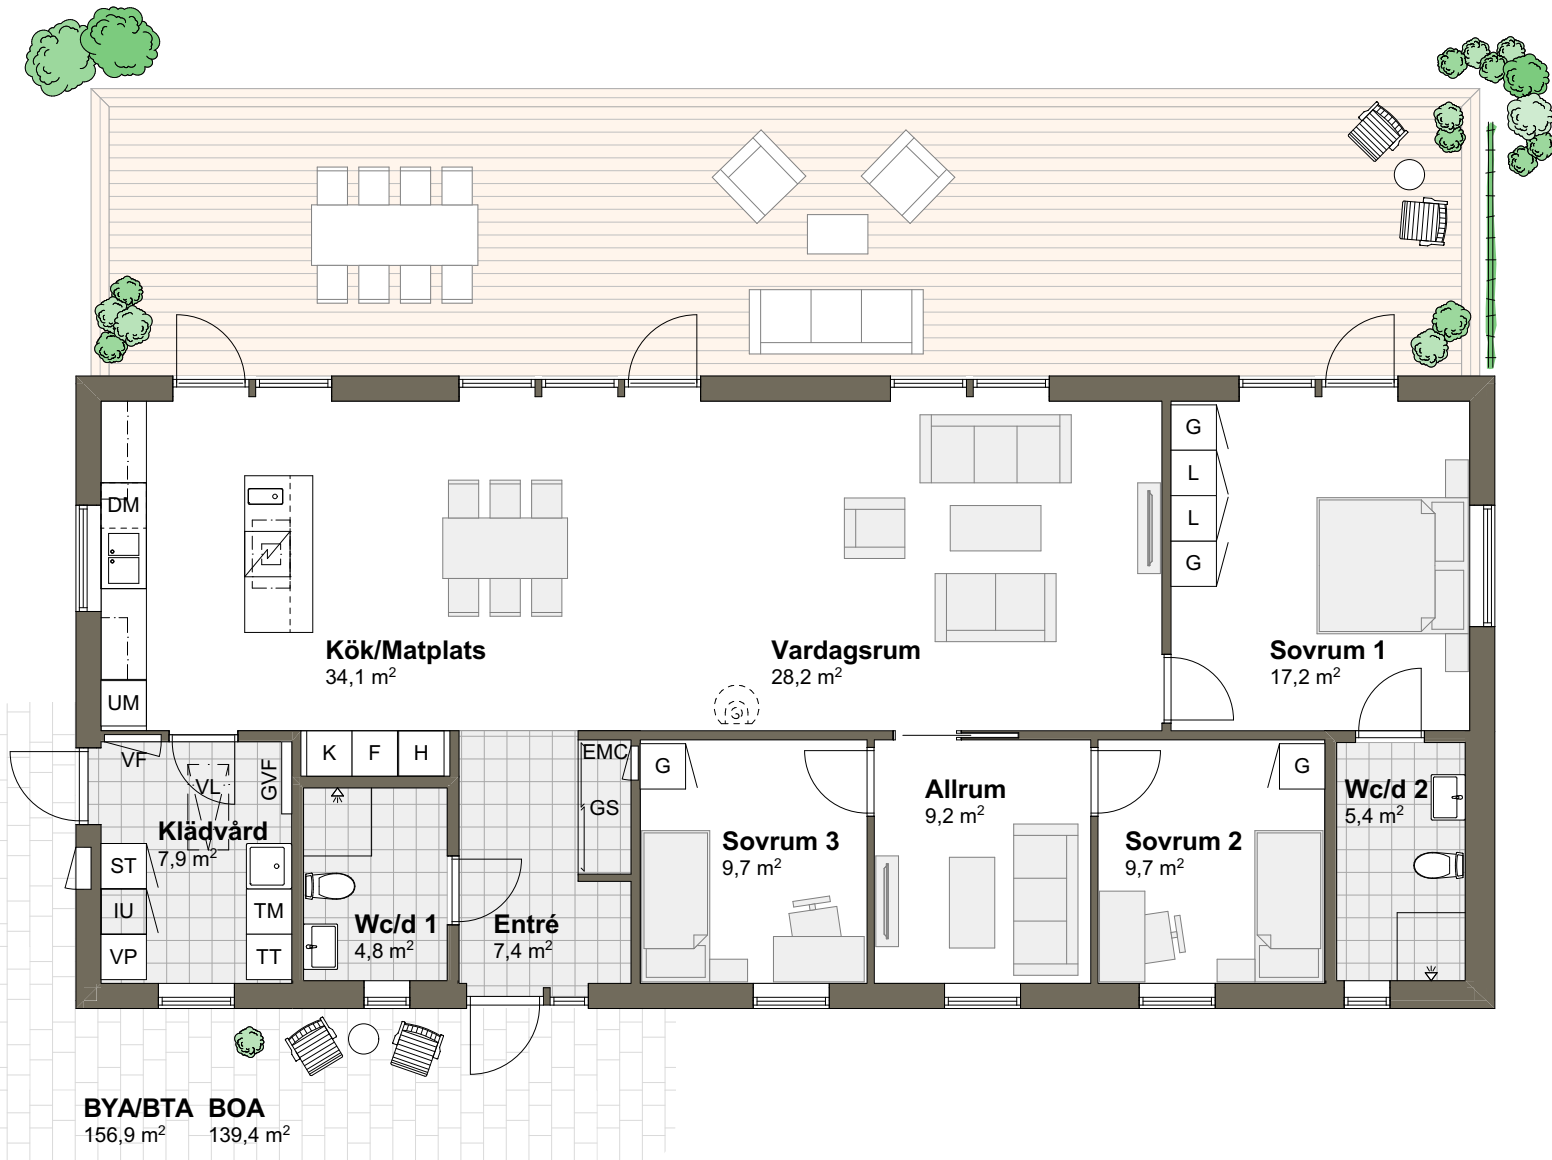

SKALA 1:100 (A4)



Tips! För att mäta på planritningen ta hjälp av skalan.

VARBERGSHUS


VILLA TOREKOV 1T

Hustyp: 1-plan

Golvarea: 139,4 m²

Byggarea: 156,9 m²

Rum: 5 rum och kök

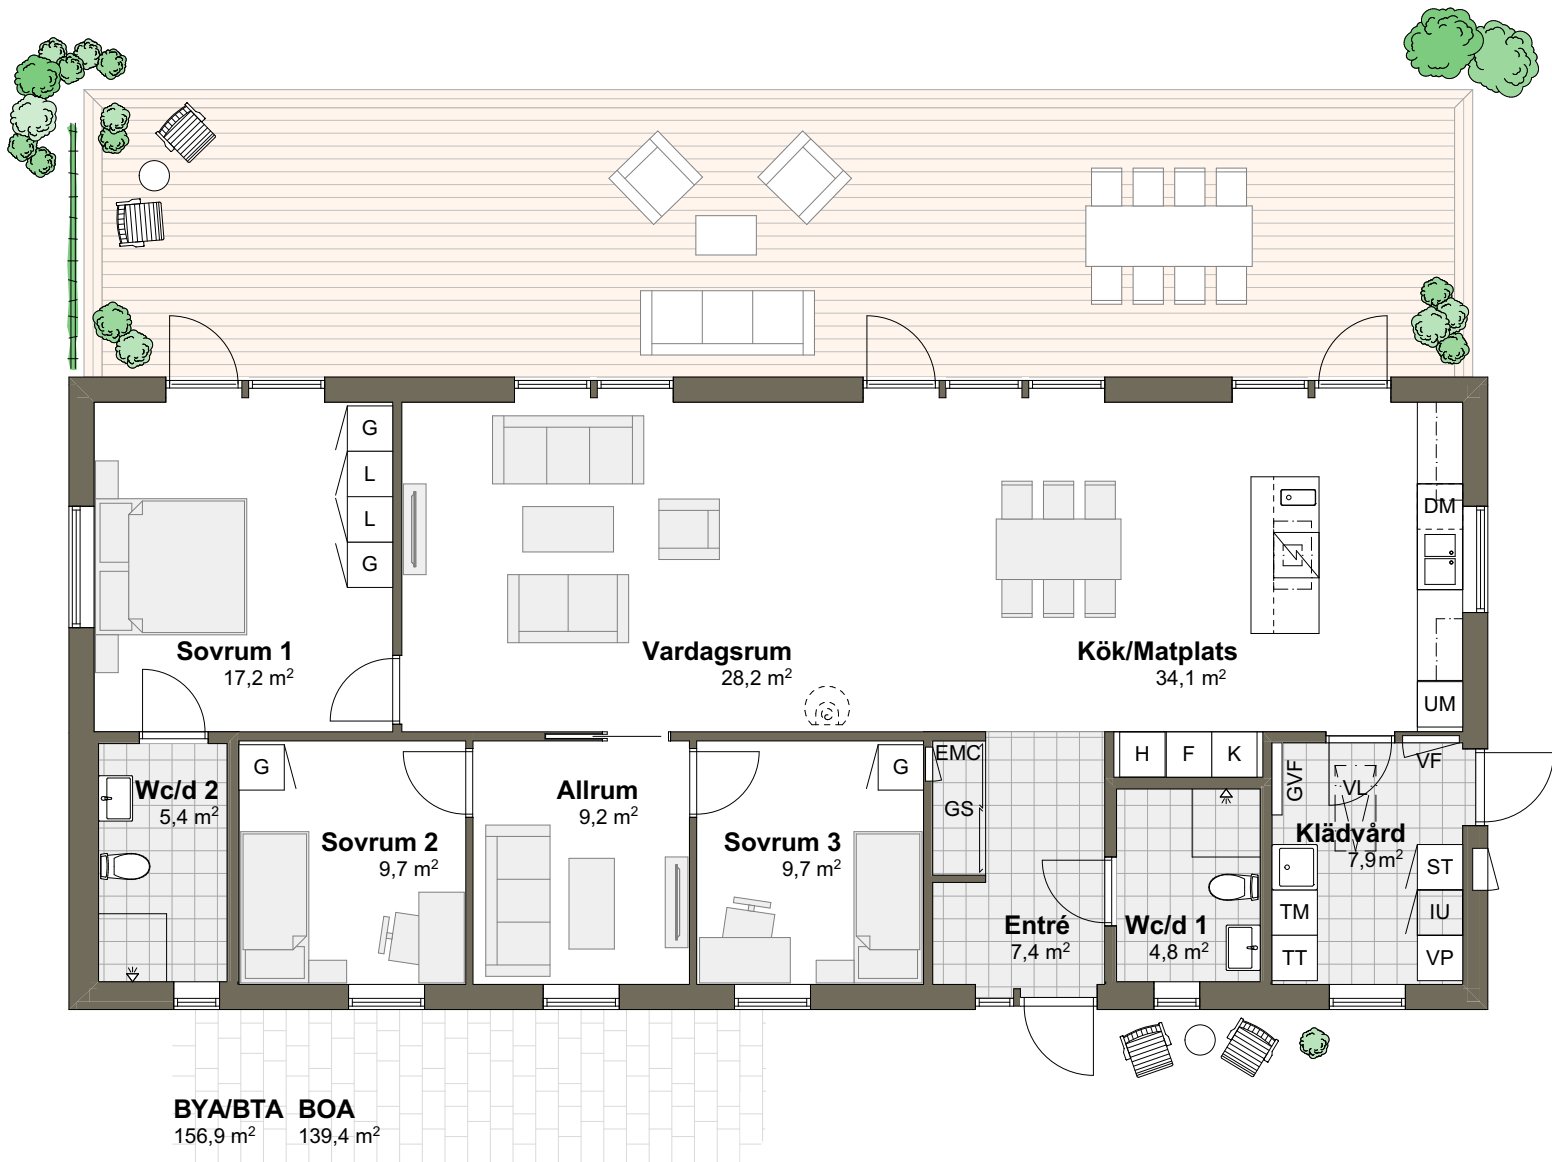

Tips! För att mäta på planritningen ta hjälp av skalan.