

VILLA SALTÖ T

Hustyp: 1,5-plan


Boarea: 162 m²

Byggarea: 122,6 m²

Rum: 6 rum och kök

ENTRÉPLAN

Golvyta: 106,7 m²

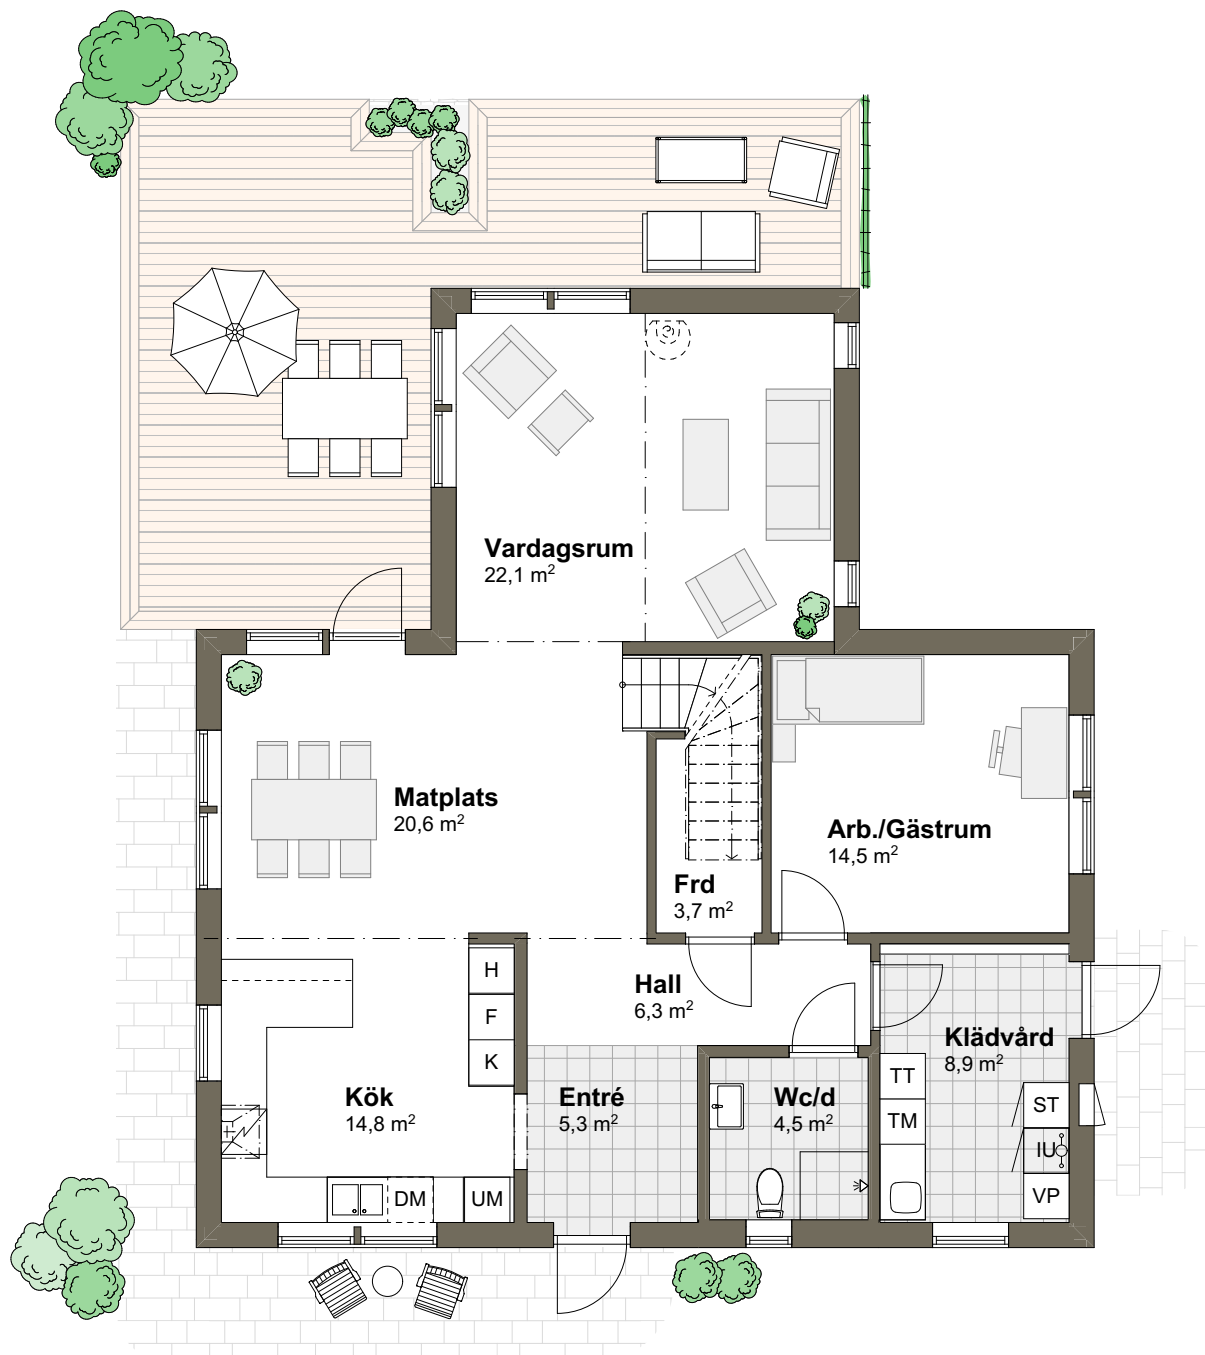

SKALA 1:100 (A4)



Tips! För att mäta på planritningen ta hjälp av skalan.

VARBERGSHUS

VILLA SALTÖ T

Hustyp: 1,5-plan


Boarea: 162 m²

Byggarea: 122,6 m²

Rum: 6 rum och kök

ÖVRE PLAN

Golvarea: 63,3 m²

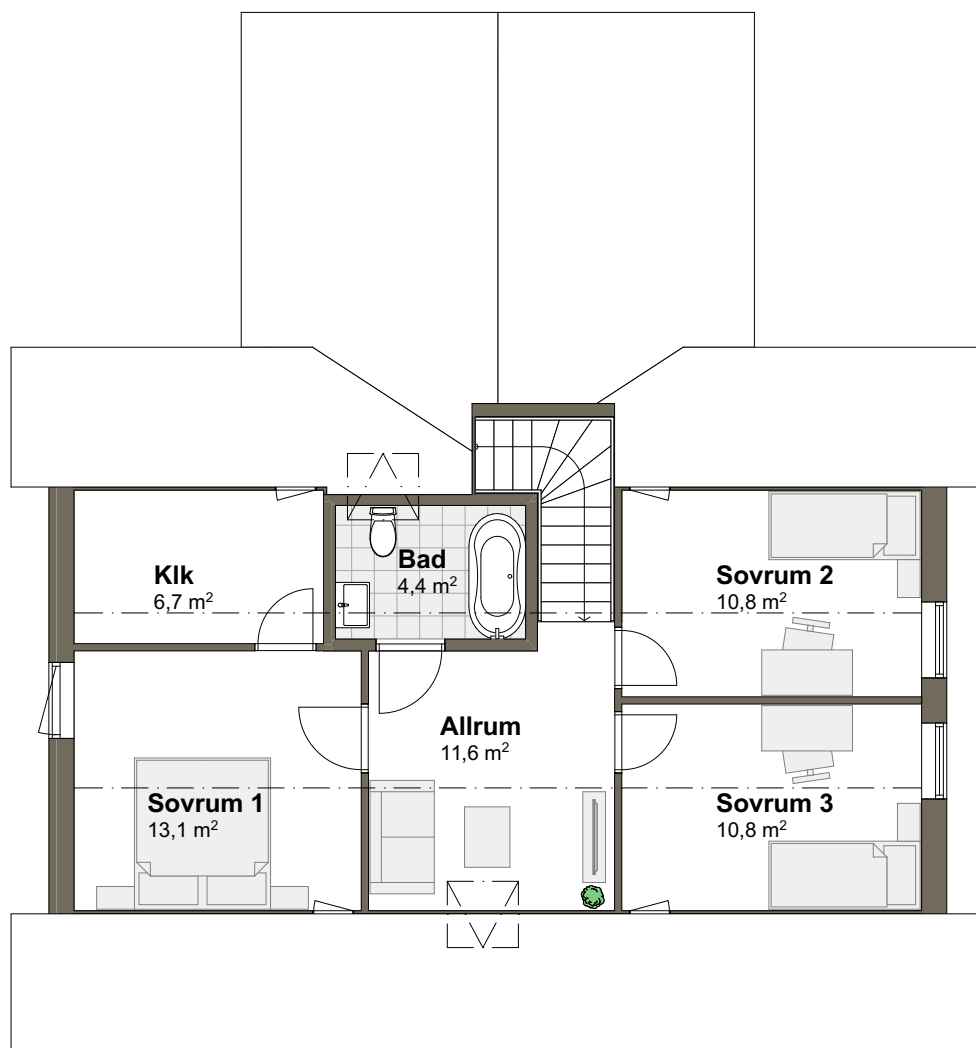

SKALA 1:100 (A4)



Tips! För att mäta på planritningen ta hjälp av skalan.

VARBERGSHUS

VILLA SALTÖ T

Hustyp: 1,5-plan


Boarea: 162 m²

Byggarea: 122,6 m²

Rum: 6 rum och kök

ENTRÉPLAN

Golvarea: 106,7 m²

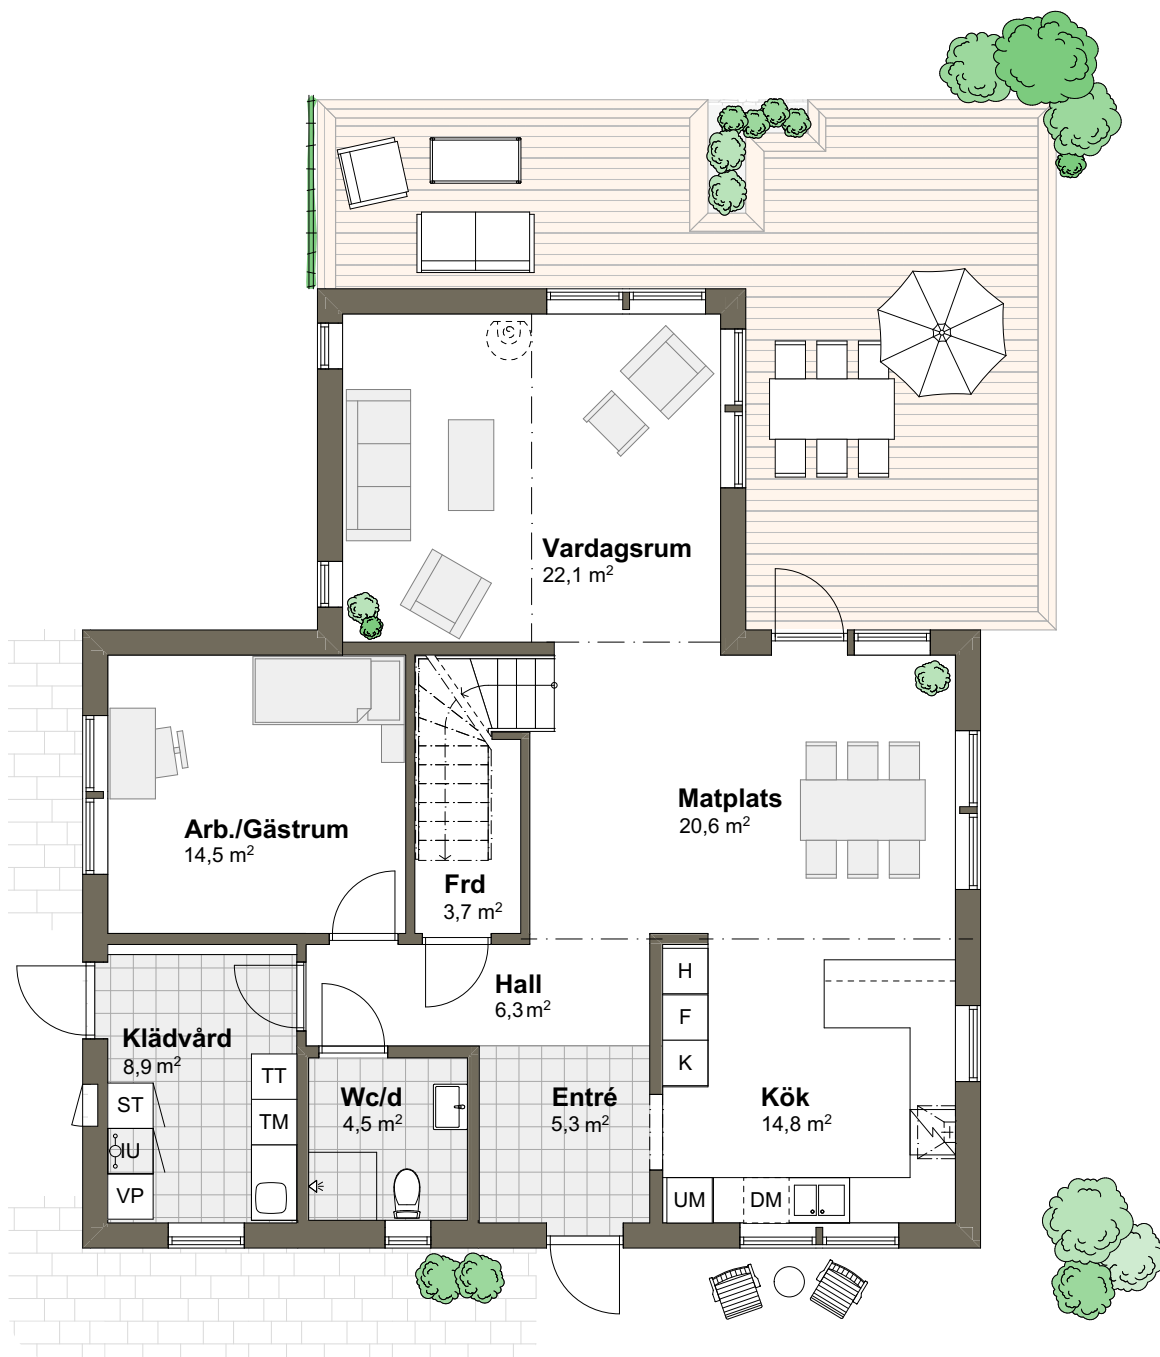

VILLA SALTÖ T

Hustyp: 1,5-plan


Boarea: 162 m²

Byggarea: 122,6 m²

Rum: 6 rum och kök

ÖVRE PLAN

Golvarea: 59,4 m²

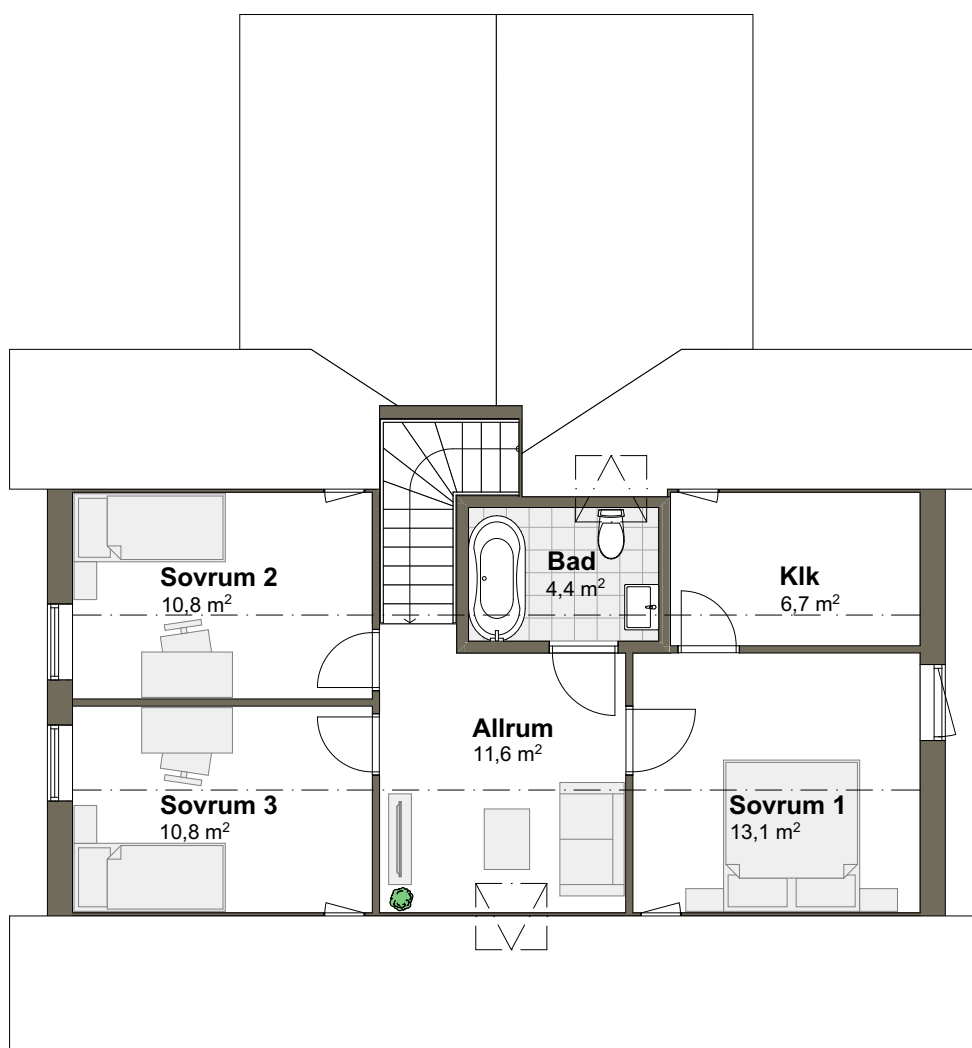

SKALA 1:100 (A4)



Tips! För att mäta på planritningen ta hjälp av skalan.