

VILLA SOLHAGA 2T

Hustyp: 1,5-plan

Boarea: 176,7 m²

Byggarea: 111,6 m²

Rum: 6 rum och kök

ENTRÉPLAN

Golvarea: 96,9 m²



SKALA 1:100 (A4)



Tips! För att mäta på planritningen ta hjälp av skalan.

VARBERGSHUS

VILLA SOLHAGA 2T

Hustyp: 1,5-plan


Boarea: 176,7 m²

Byggarea: 111,6 m²

Rum: 6 rum och kök

ÖVRE PLAN

Golvarea: 85,7 m²

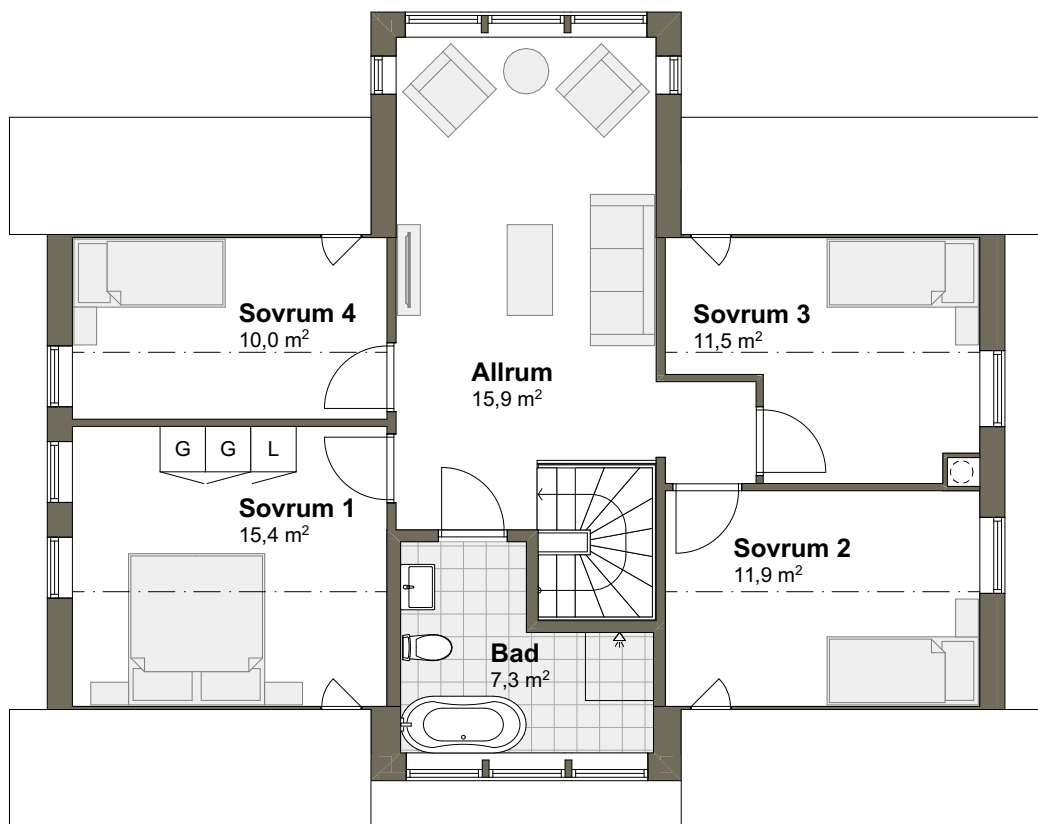

SKALA 1:100 (A4)



Tips! För att mäta på planritningen ta hjälp av skalan.

VARBERGSHUS

VILLA SOLHAGA 2T

Hustyp: 1,5-plan


Boarea: 176,7 m²

Byggarea: 111,6 m²

Rum: 6 rum och kök

ENTRÉPLAN

Golvarea: 96,9 m²

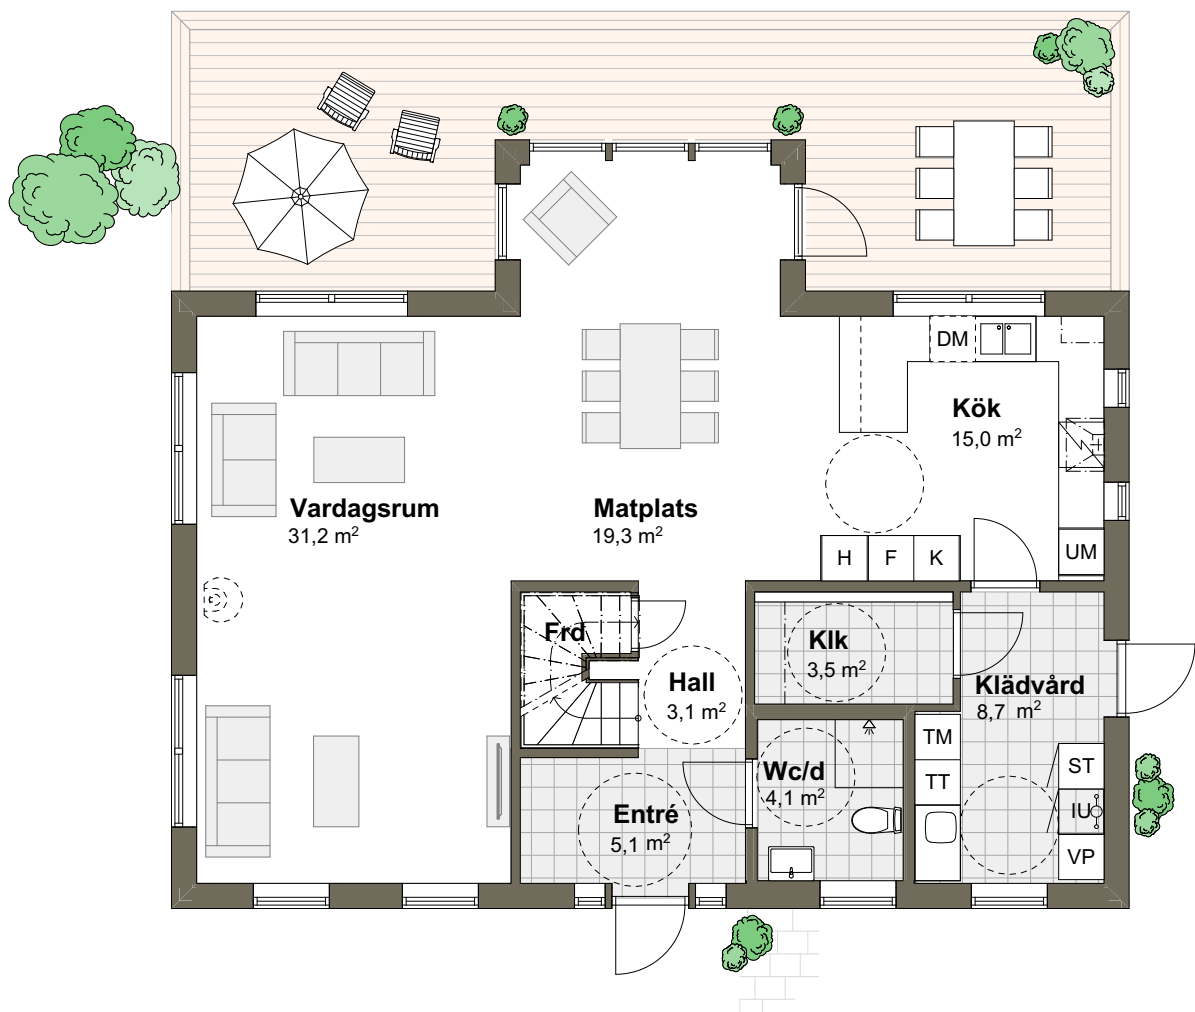

Tips! För att mäta på planritningen ta hjälp av skalan.

VILLA SOLHAGA 2T

Hustyp: 1,5-plan


Boarea: 176,7 m²

Byggarea: 111,6 m²

Rum: 6 rum och kök

ÖVRE PLAN

Golvarea: 85,7 m²

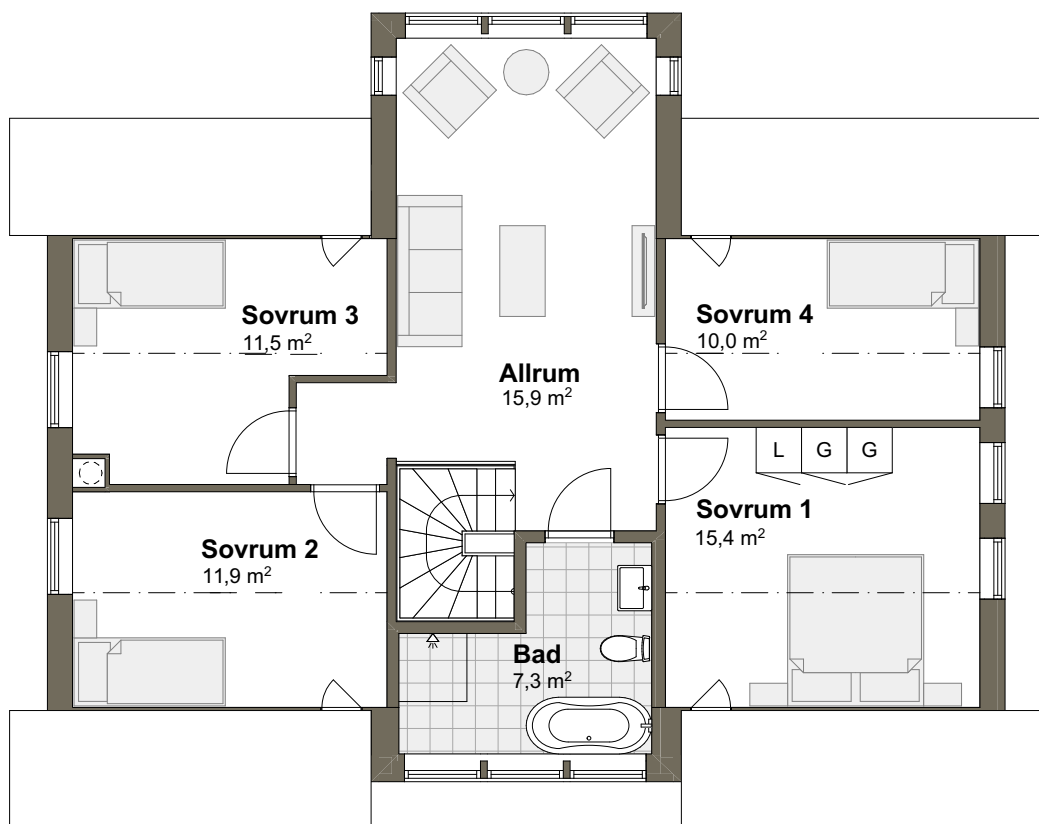

SKALA 1:100 (A4)



Tips! För att mäta på planritningen ta hjälp av skalan.