

VILLA HÄSTHOLMEN T 119,8

Hustyp: 1-plan

Boarea: 119,8 m²

Byggarea: 191,6 m²

Rum: 3 rum och kök



SKALA 1:100 (A4)



Tips! För att mäta på planritningen ta hjälp av skalan.

VARBERGSHUS


VILLA HÄSTHOLMEN T 119,8

Hustyp: 1-plan

Boarea: 119,8 m²

Byggarea: 191,6 m²

Rum: 3 rum och kök

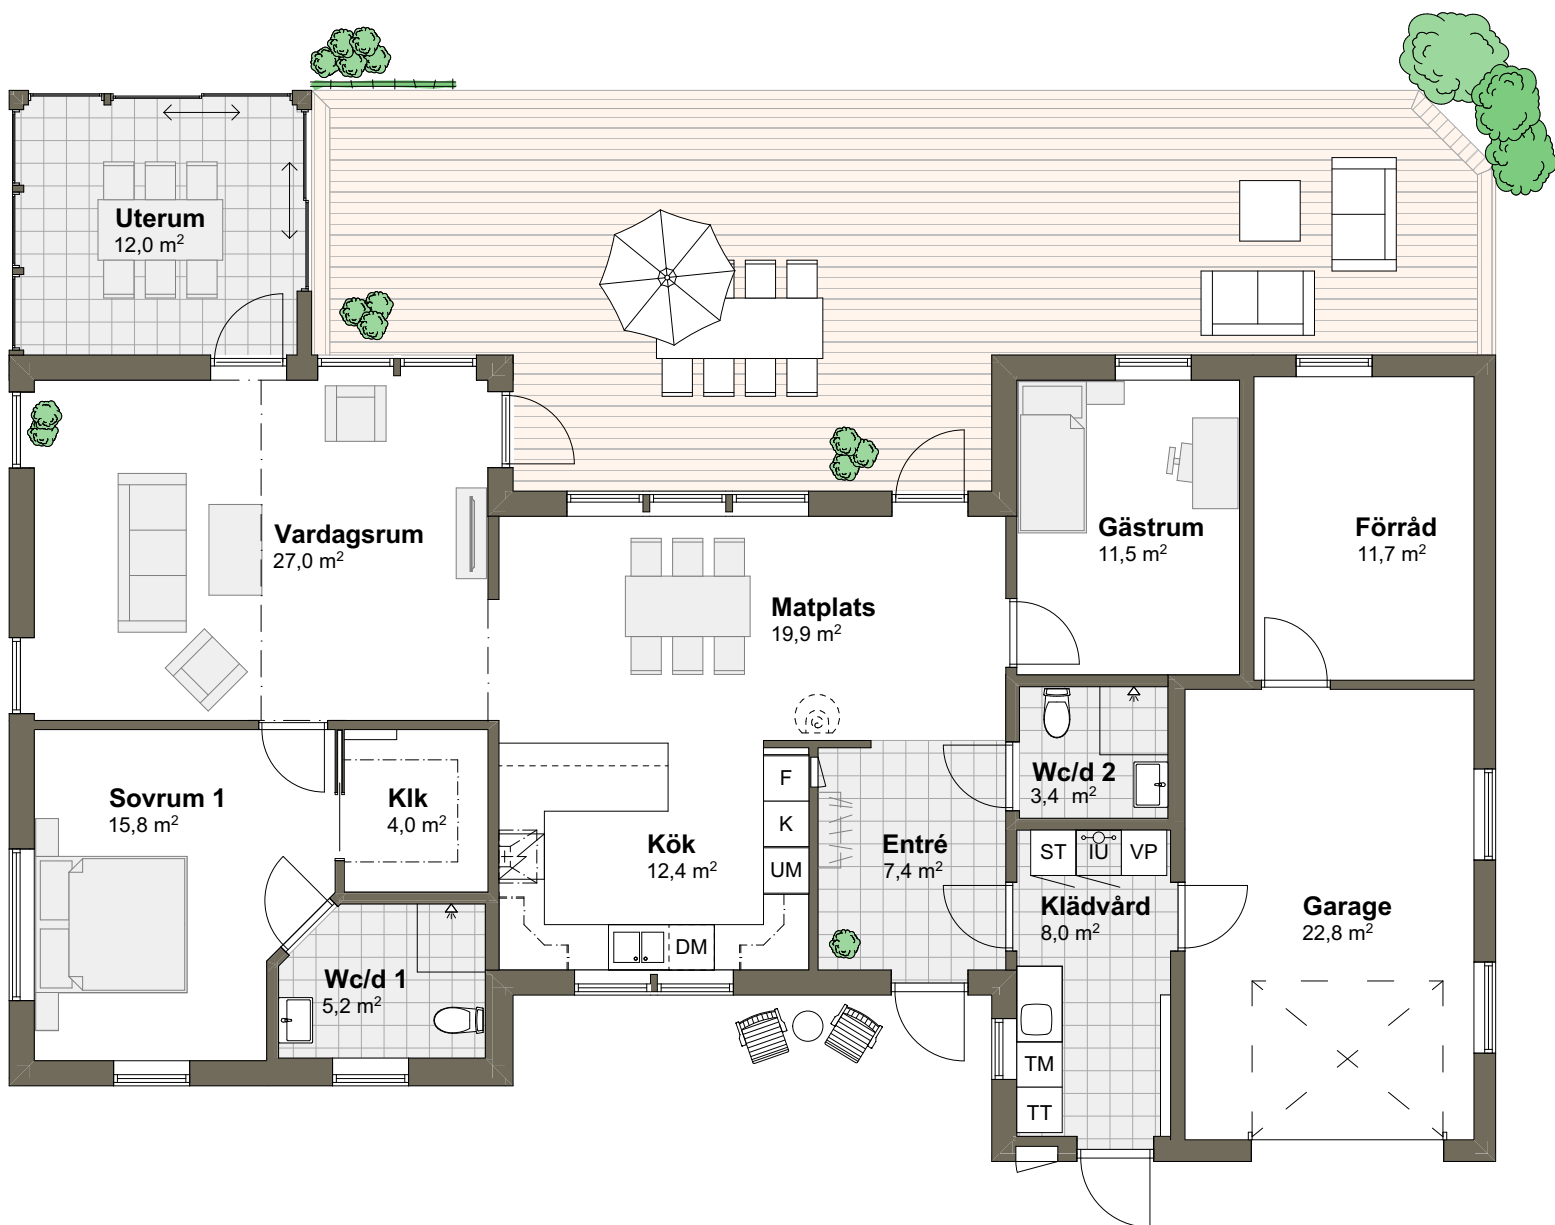

SKALA 1:100 (A4)



Tips! För att mäta på planritningen ta hjälp av skalan.

VARBERGSHUS