


# VILLA TOREKOV 3T

Hustyp: 1-plan

Golvarea: 95,8 m<sup>2</sup>

Byggarea: 109,6 m<sup>2</sup>

Rum: 3 rum och kök

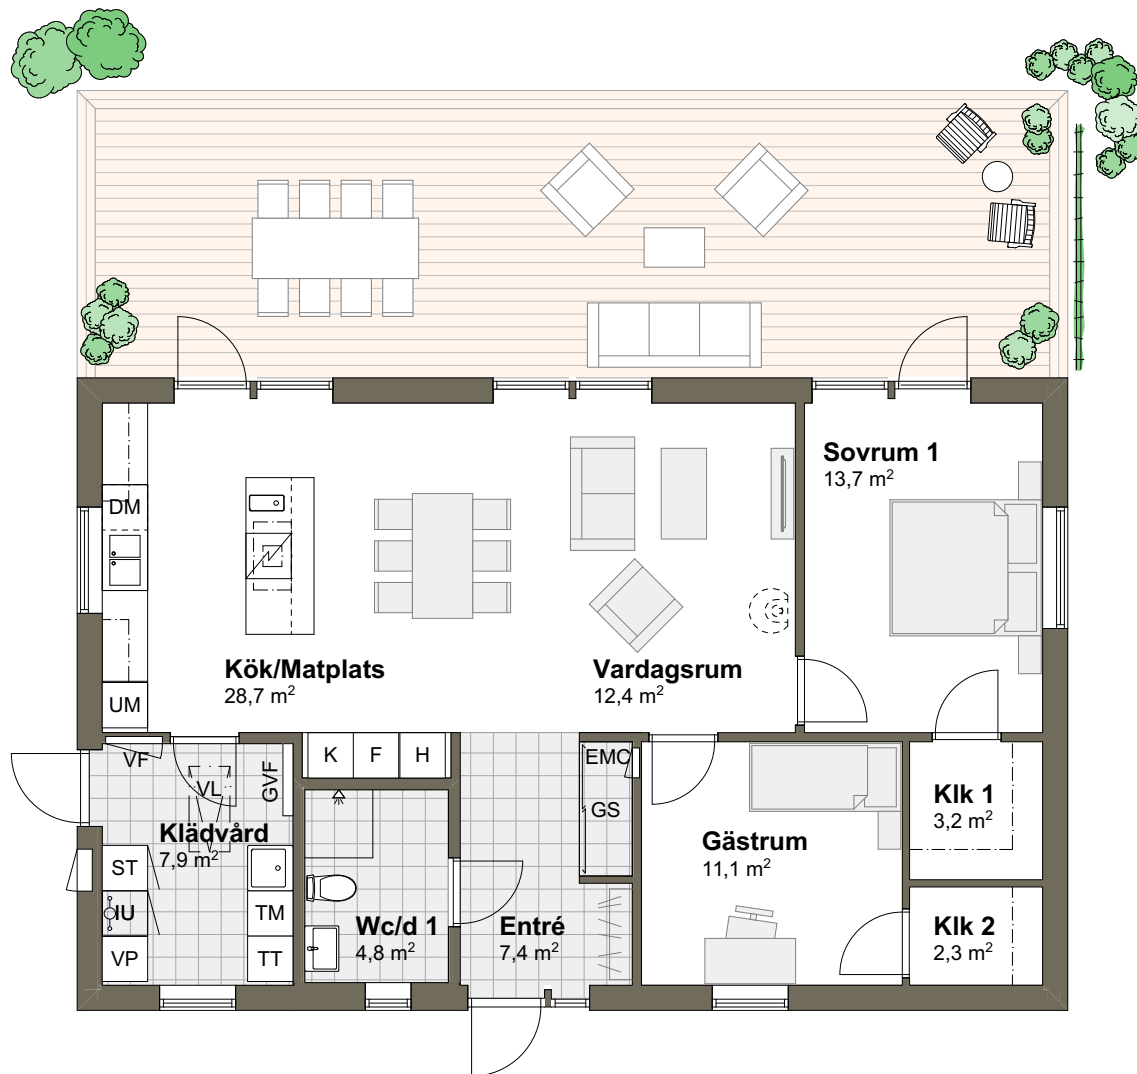

**BYA/BTA BOA**  
109,6 m<sup>2</sup> 95,8 m<sup>2</sup>

SKALA 1:100 (A4)



Tips! För att mäta på planritningen ta hjälp av skalan.

# VILLA TOREKOV 3T

Hustyp: 1-plan

Golvarea: 95,8 m<sup>2</sup>

Byggarea: 109,6 m<sup>2</sup>

Rum: 3 rum och kök



SKALA 1:100 (A4)



Tips! För att mäta på planritningen ta hjälp av skalan.