


GARAGE 2

Hustyp: Garage/carport Golvarea: 43,8 m²

Byggarea: 49,1 m²

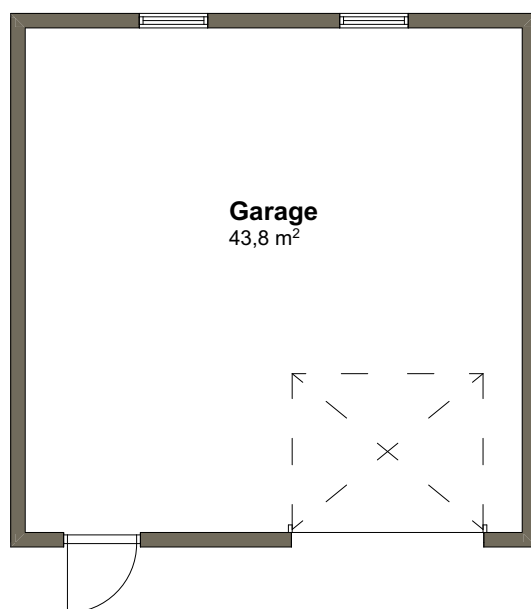

SKALA 1:100 (A4)




Tips! För att mäta på planritningen ta hjälp av skalan.

VARBERGSHUS

GARAGE 2

Hustyp: Garage/carport Golvarea: 43,8 m²

Byggarea: 49,1 m²

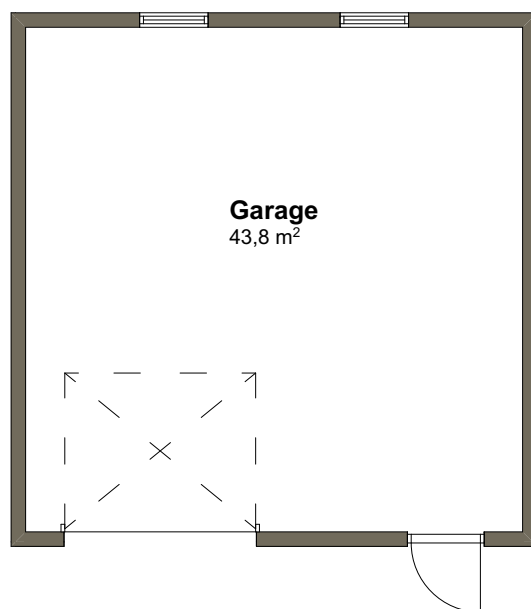

SKALA 1:100 (A4)



Tips! För att mäta på planritningen ta hjälp av skalan.

VARBERGSHUS