

VILLA BRÄNNÖ 1T

Hustyp: 2-plan


Boarea: 147,8 m²

ENTRÉPLAN

Byggarea: 100,7 m²

Rum: 6 rum och kök

Boarea: 77,6 m²

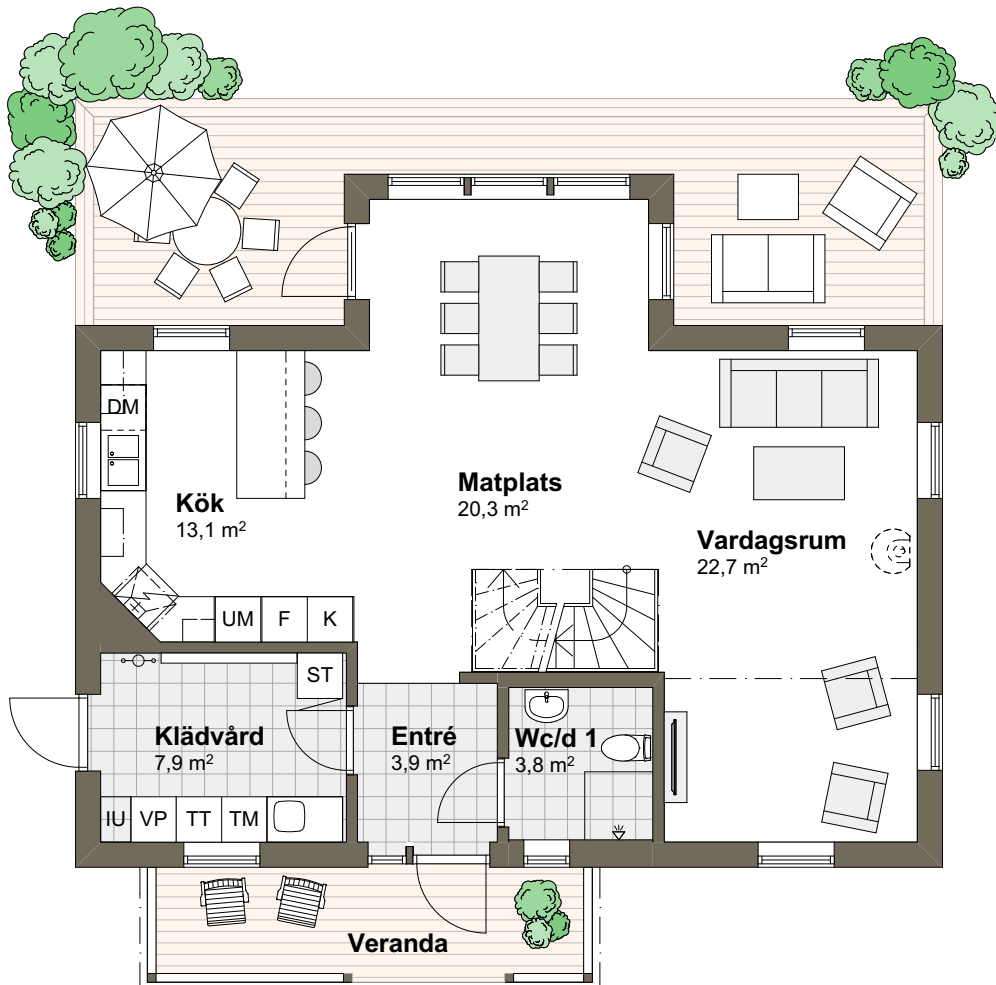

SKALA 1:100 (A4)



Tips! För att mäta på planritningen ta hjälp av skalan.

VILLA BRÄNNÖ 1T

Hustyp: 2-plan


Boarea: 147,8 m²

ÖVRE PLAN

Byggarea: 100,7 m²

Rum: 6 rum och kök

Boarea: 70,2 m²

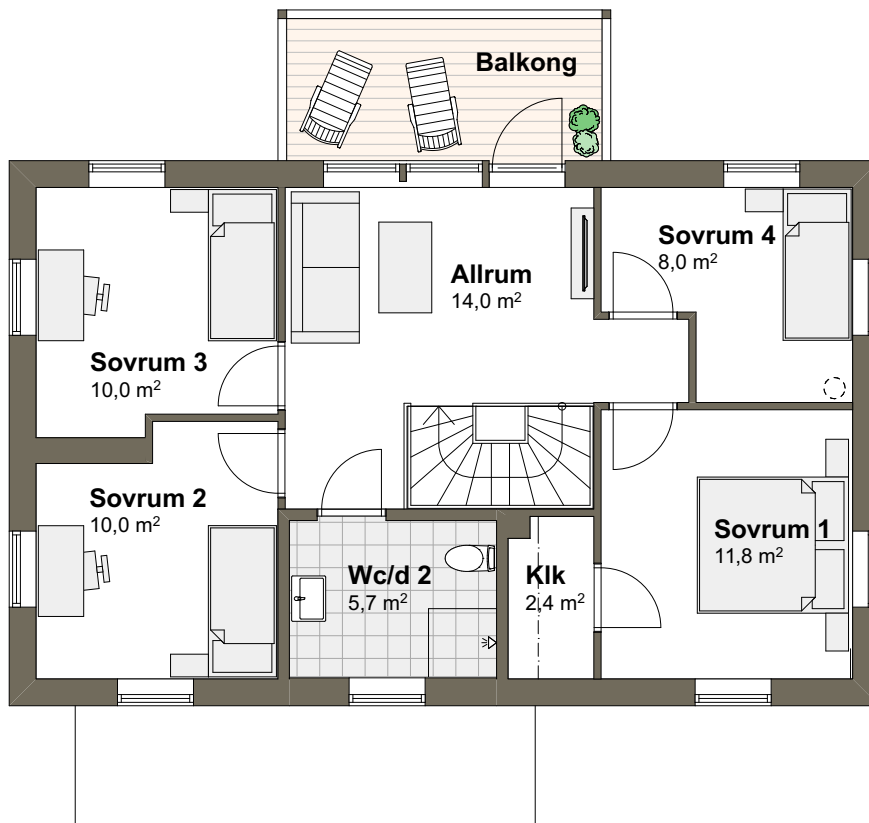

SKALA 1:100 (A4)



Tips! För att mäta på planritningen ta hjälp av skalan.

VILLA BRÄNNÖ 1T

Hustyp: 2-plan


Boarea: 147,8 m²

ENTRÉPLAN

Byggarea: 100,7 m²

Rum: 6 rum och kök

Boarea: 77,6 m²

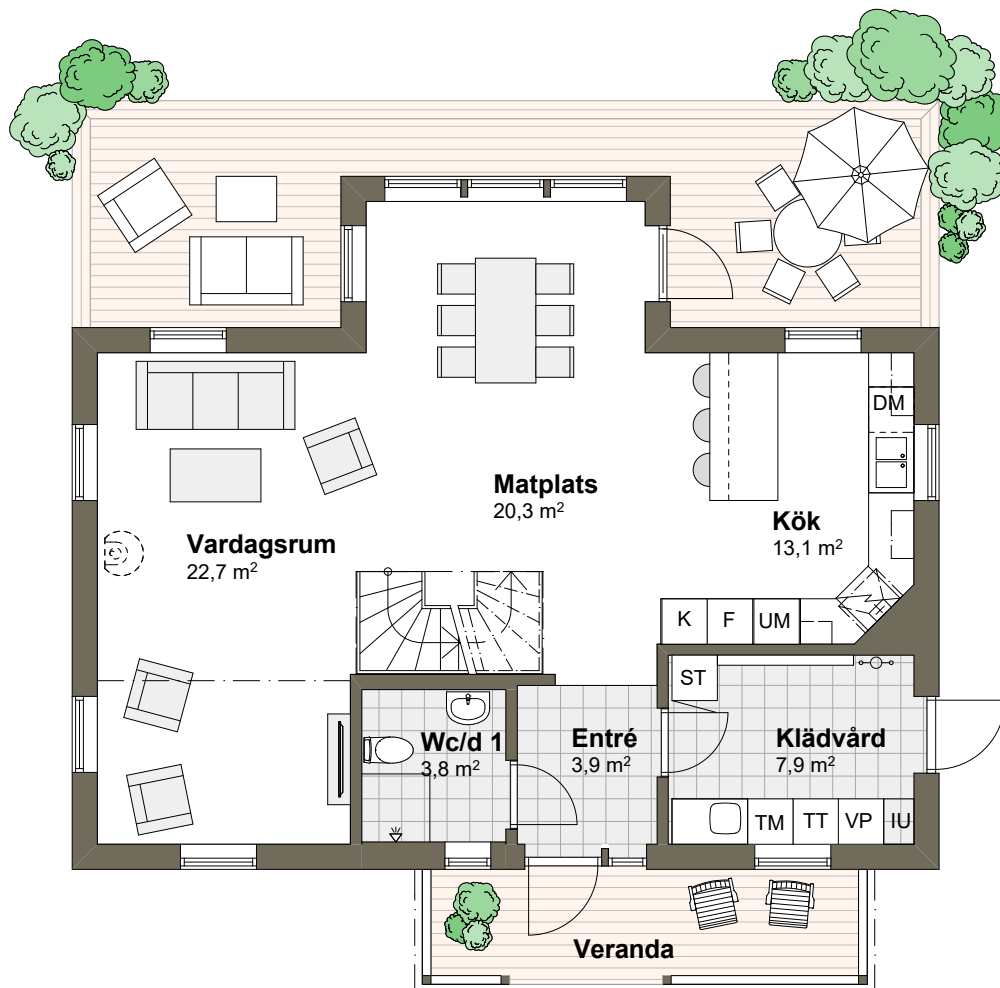

SKALA 1:100 (A4)



Tips! För att mäta på planritningen ta hjälp av skalan.

VILLA BRÄNNÖ 1T

Hustyp: 2-plan


Boarea: 147,8 m²

ÖVRE PLAN

Byggarea: 100,7 m²

Rum: 6 rum och kök

Boarea: 70,2 m²

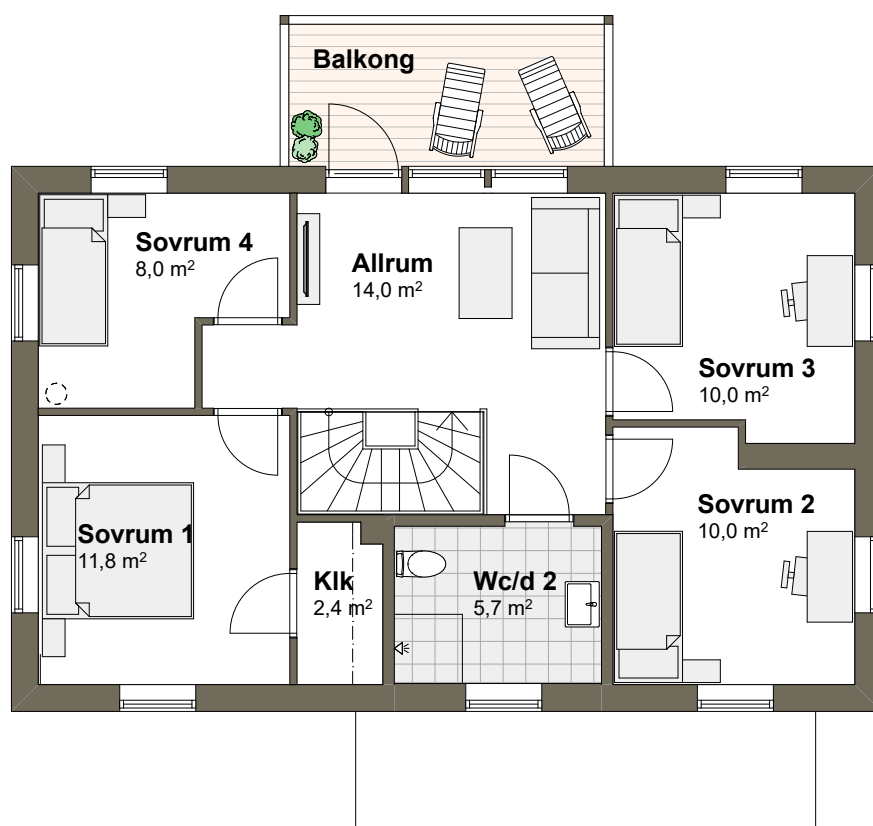

SKALA 1:100 (A4)



Tips! För att mäta på planritningen ta hjälp av skalan.