


VILLA STRANDLYCKAN 3T

Hustyp: 1-plan

Boarea: 152 m²

Byggarea: 173,7 m²

Rum: 6 rum och kök

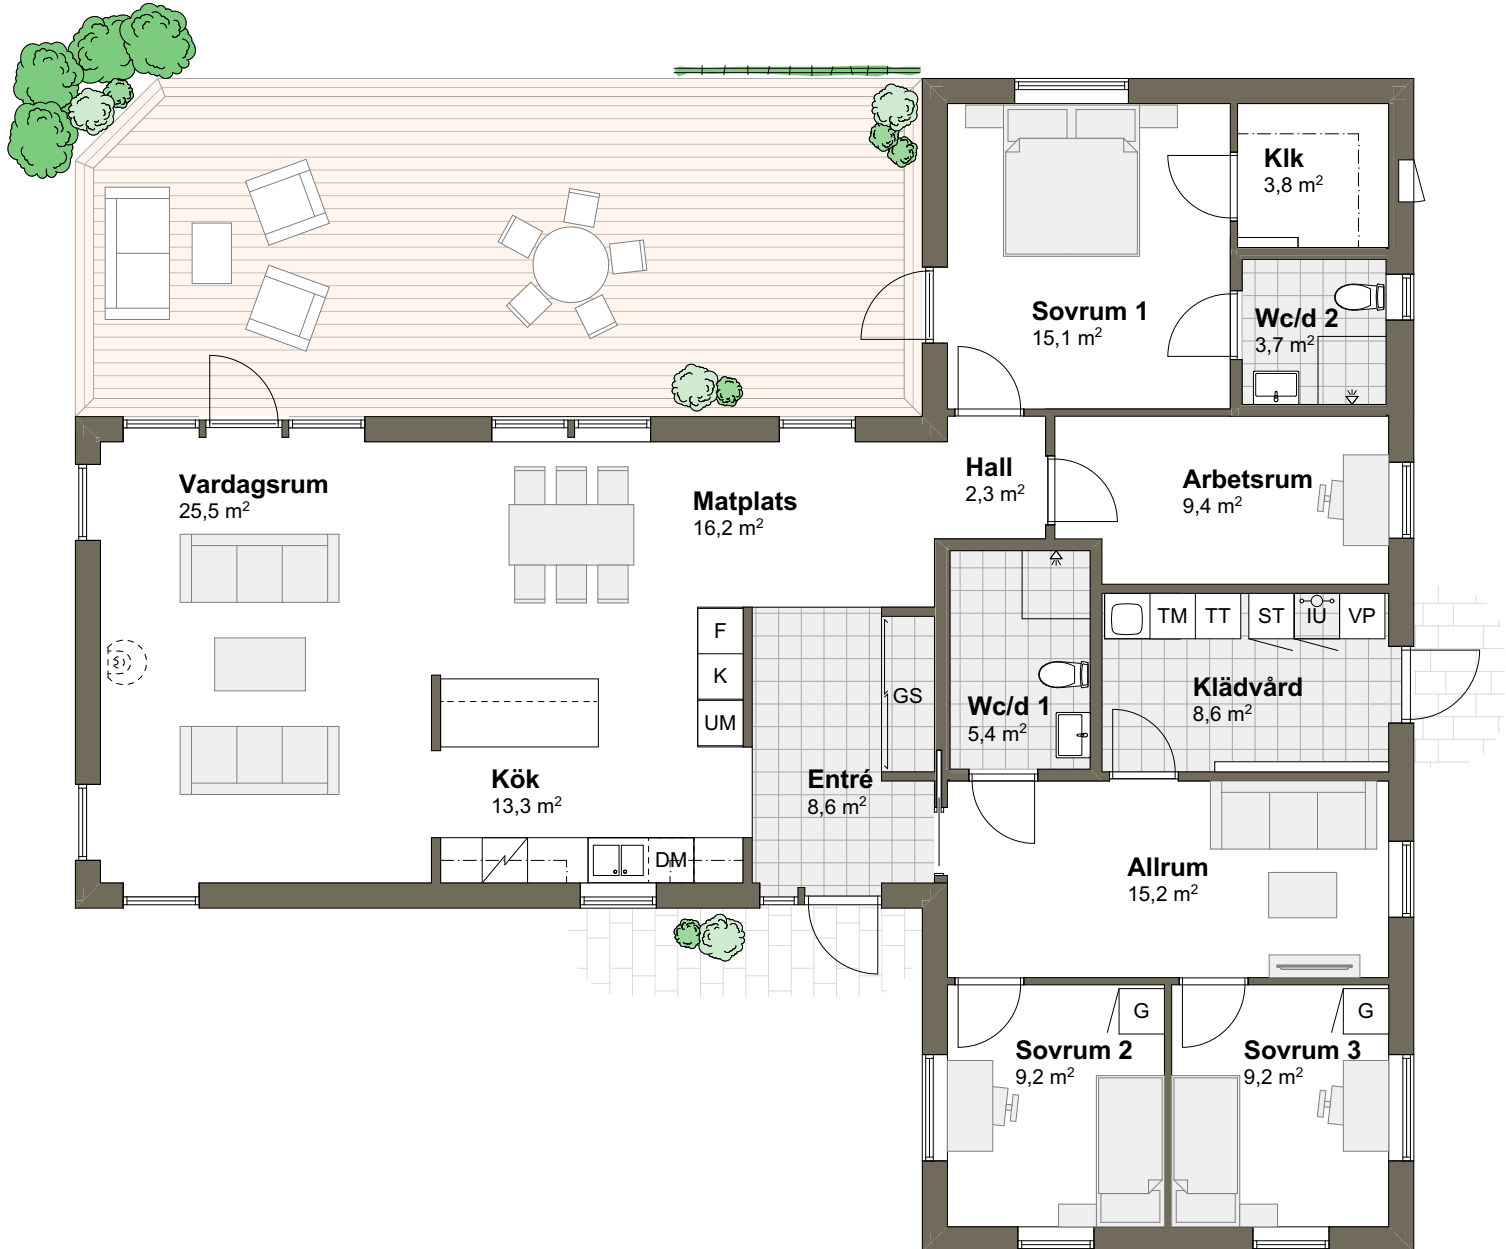

SKALA 1:100 (A4)



Tips! För att mäta på planritningen ta hjälp av skalan.

VARBERGSHUS

VILLA STRANDLYCKAN 3T

Hustyp: 1-plan

Boarea: 152 m²

Byggarea: 173,7 m²

Rum: 6 rum och kök



SKALA 1:100 (A4)



Tips! För att mäta på planritningen ta hjälp av skalan.

VARBERGSHUS