


ATTEFALLSHUS SOLO

Hustyp: Fritidshus

Boarea: 43,9 m²

Byggarea: 50 m²

Rum: 2 rum och kök

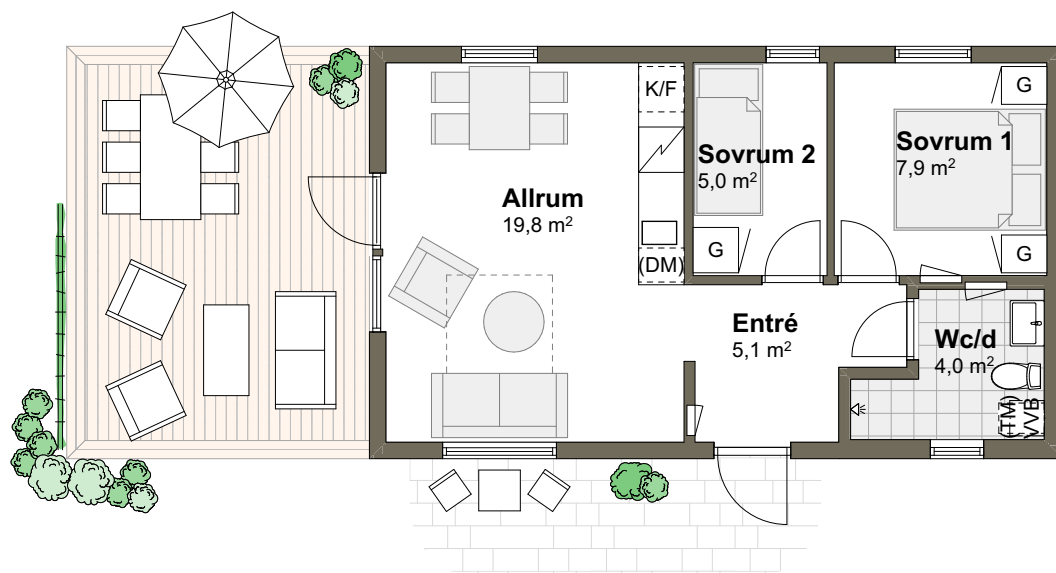

SKALA 1:100 (A4)



Tips! För att mäta på planritningen ta hjälp av skalan.

VARBERGSHUS


ATTEFALLSHUS SOLÖ

Hustyp: Fritidshus

Boarea: 43,9 m²

Byggarea: 50 m²

Rum: 2 rum och kök

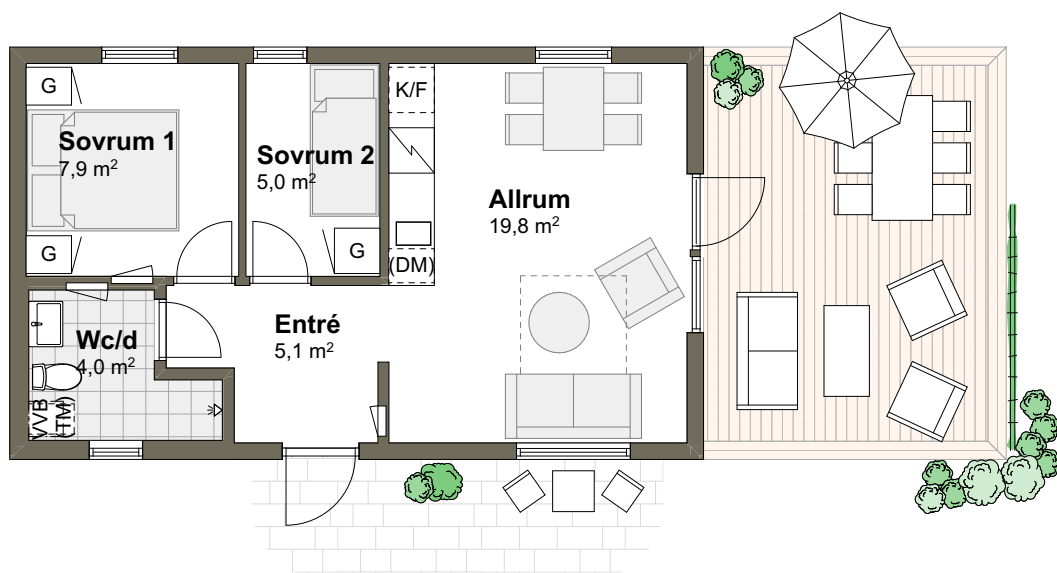

SKALA 1:100 (A4)



Tips! För att mäta på planritningen ta hjälp av skalan.

VARBERGSHUS