


VILLA VIKEN 1M

Hustyp: 1,5-plan Boarea: 129,3 m²
Byggarea: 90,3 m² Rum: 6 rum och kök

ENTRÉPLAN
Golvarea: 78 m²

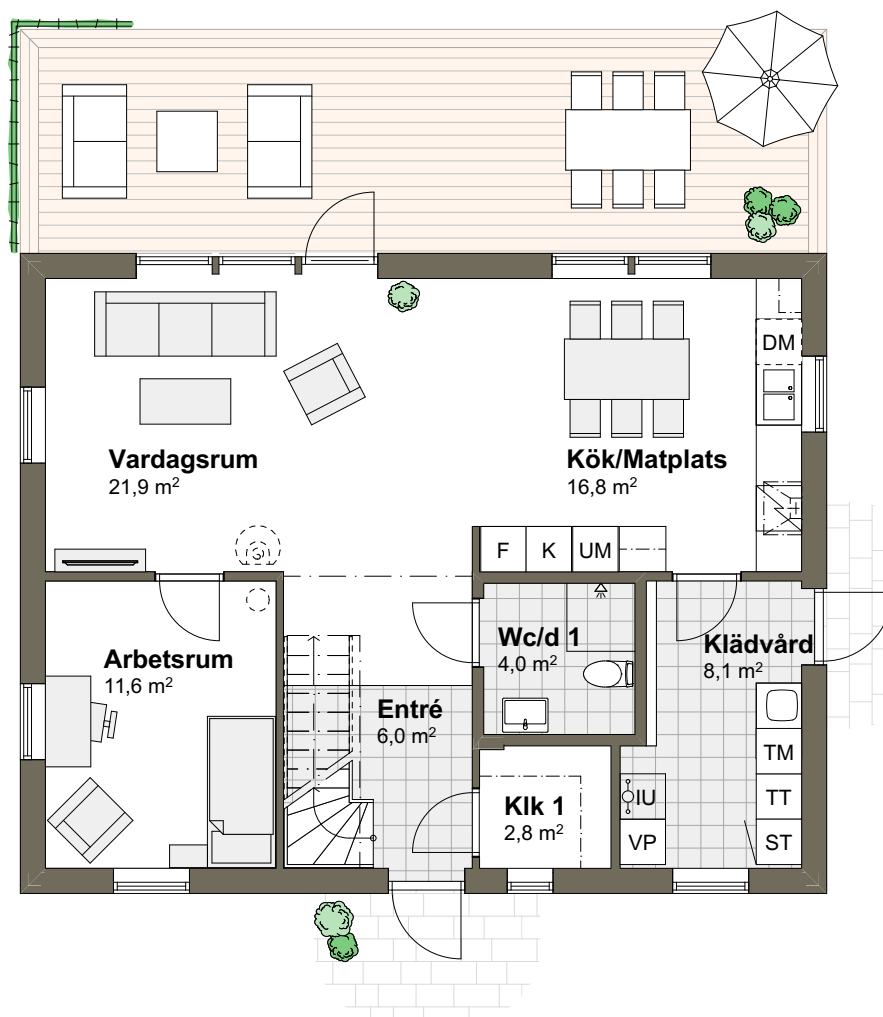

SKALA 1:100 (A4)




Tips! För att mäta på planritningen ta hjälp av skalan.

VILLA VIKEN 1M

Hustyp: 1,5-plan
Boarea: 129,3 m²
Byggarea: 90,3 m² Rum: 6 rum och kök

ÖVRE PLAN
Golvarea: 62,1 m²

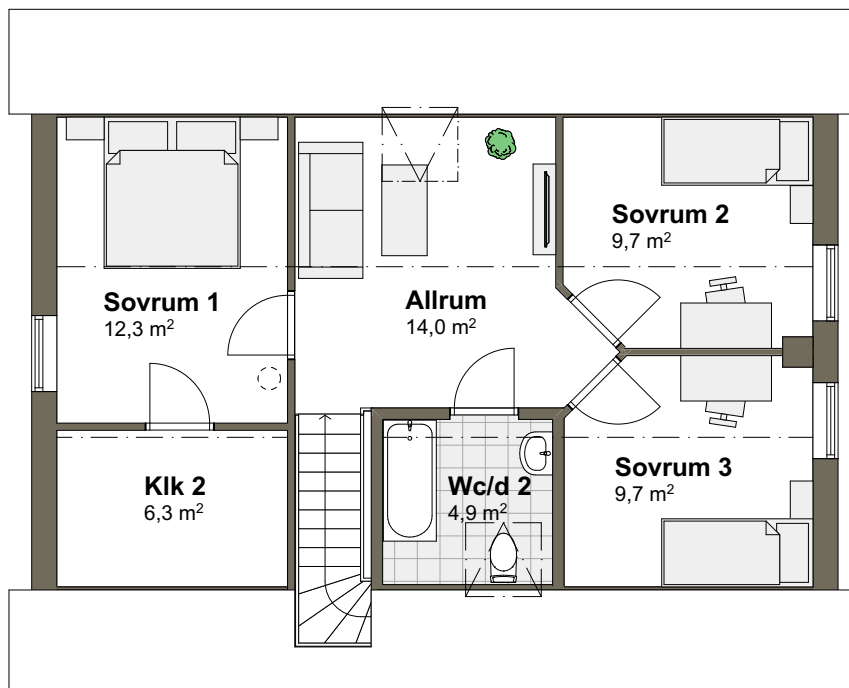

SKALA 1:100 (A4)



Tips! För att mäta på planritningen ta hjälp av skalan.

VILLA VIKEN 1M

Hustyp: 1,5-plan

Boarea: 129,3 m²

Byggarea: 90,3 m²

Rum: 6 rum och kök

ENTRÉPLAN

Golvarea: 78 m²



SKALA 1:100 (A4)



Tips! För att mäta på planritningen ta hjälp av skalan.

VARBERGSHUS

VILLA VIKEN 1M


Hustyp: 1,5-plan
Byggarea: 90,3 m²

Boarea: 129,3 m²

Rum: 6 rum och kök

ÖVRE PLAN

Golvarea: 62,1 m²

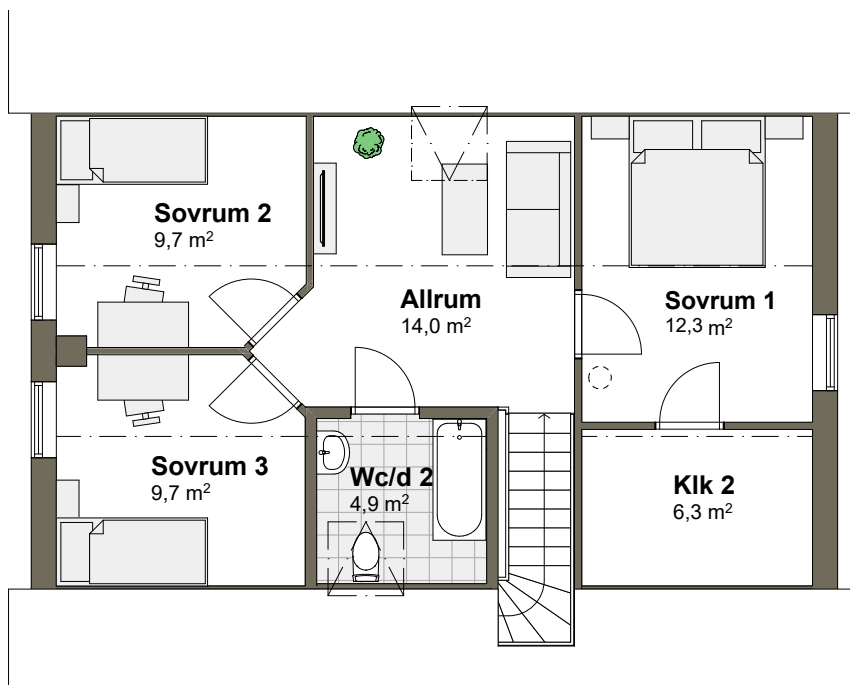

SKALA 1:100 (A4)



Tips! För att mäta på planritningen ta hjälp av skalan.