

VILLA MALÖ M

Hustyp: 2-plan


Boarea: 140,4 m²

Byggarea: 82,1 m²

Rum: 5-7 rum och kök

ENTRÉPLAN

Boarea: 70,2 m²

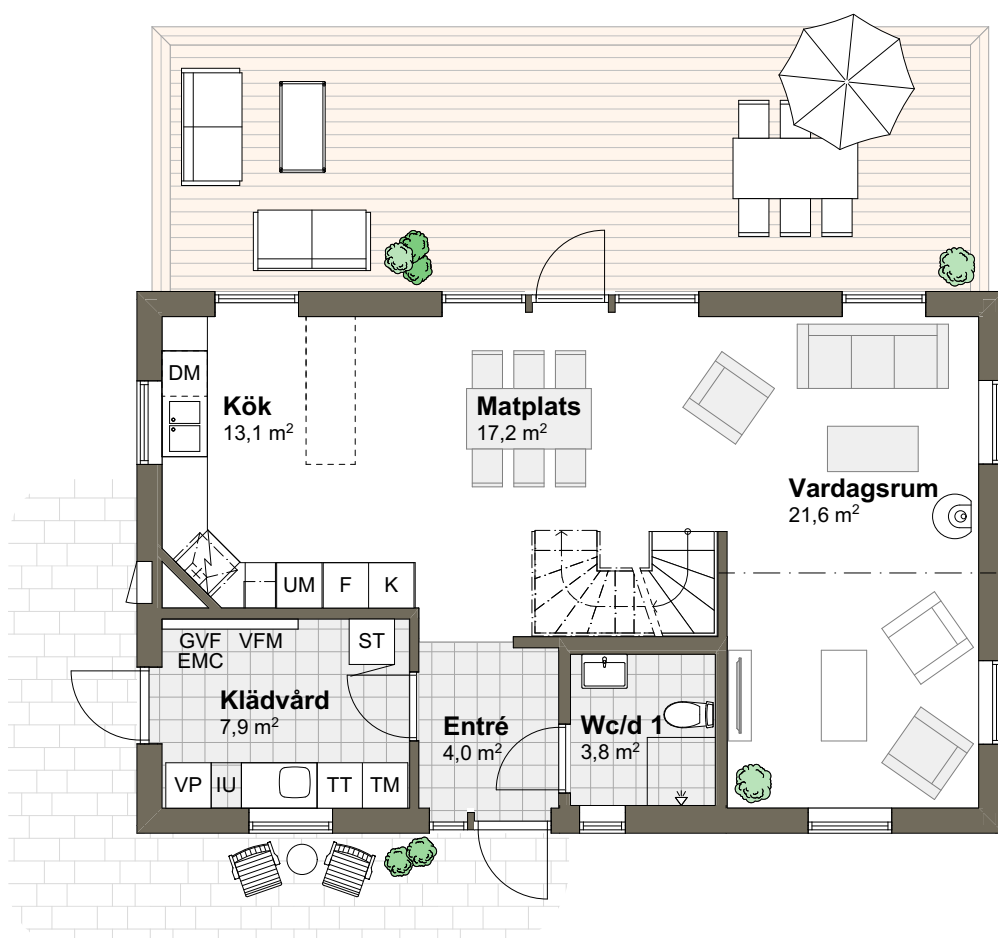

SKALA 1:100 (A4)



Tips! För att mäta på planritningen ta hjälp av skalan.

VILLA MALÖ M

Hustyp: 2-plan



Boarea: 140,4 m²

Byggarea: 82,1 m²

Rum: 5-7 rum och kök

ÖVRE PLAN

Boarea: 70,2 m²

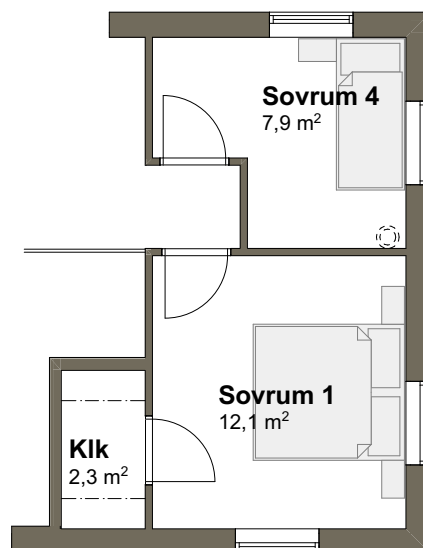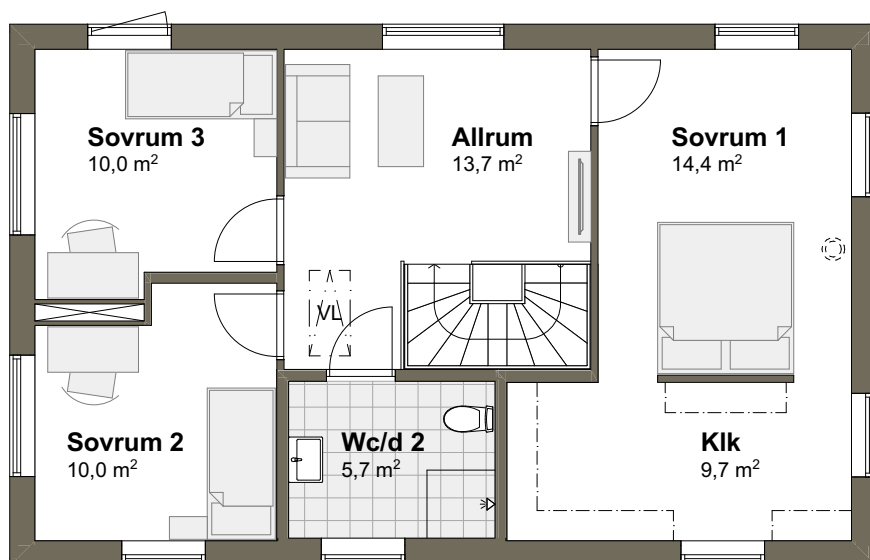

SKALA 1:100 (A4)



Tips! För att mäta på planritningen ta hjälp av skalan.

VILLA MALÖ M

Hustyp: 2-plan


Boarea: 140,4 m²

Byggarea: 82,1 m²

Rum: 5-7 rum och kök

ENTRÉPLAN

Boarea: 70,2 m²

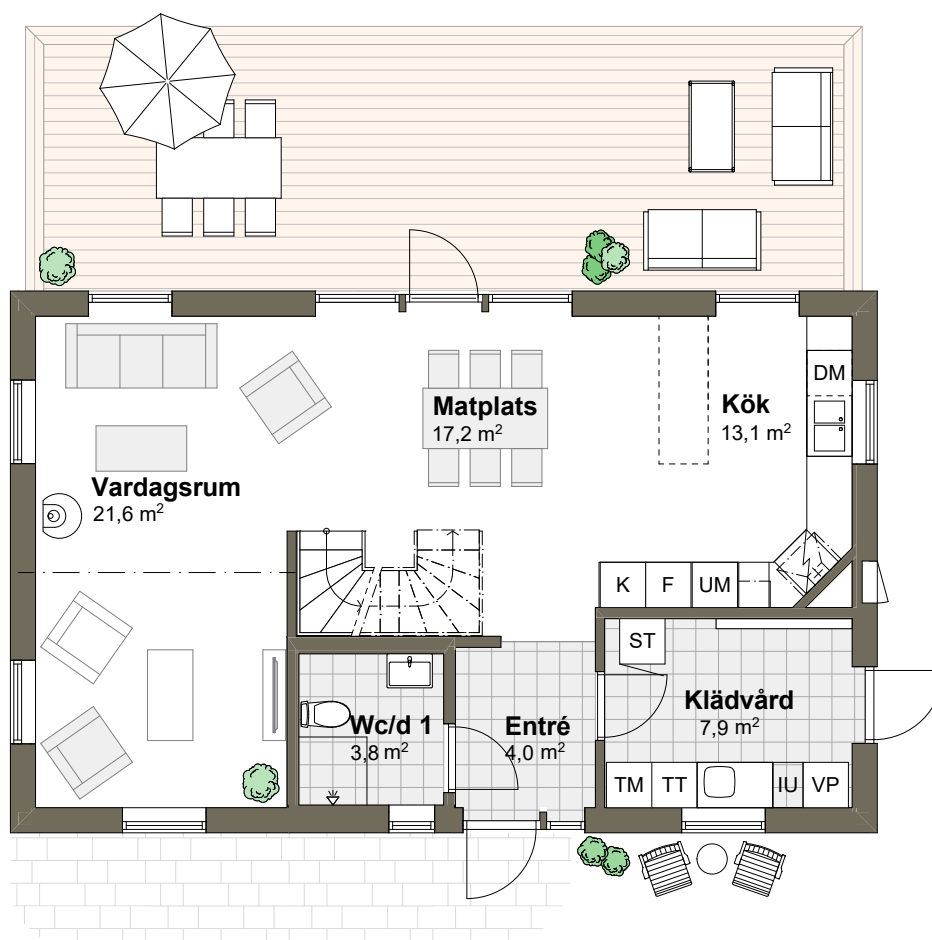

SKALA 1:100 (A4)



Tips! För att mäta på planritningen ta hjälp av skalan.

VARBERGSHUS

VILLA MALÖ M

Hustyp: 2-plan


Boarea: 140,4 m²

Byggarea: 82,1 m²

Rum: 5-7 rum och kök

ÖVRE PLAN

Boarea: 70,2 m²

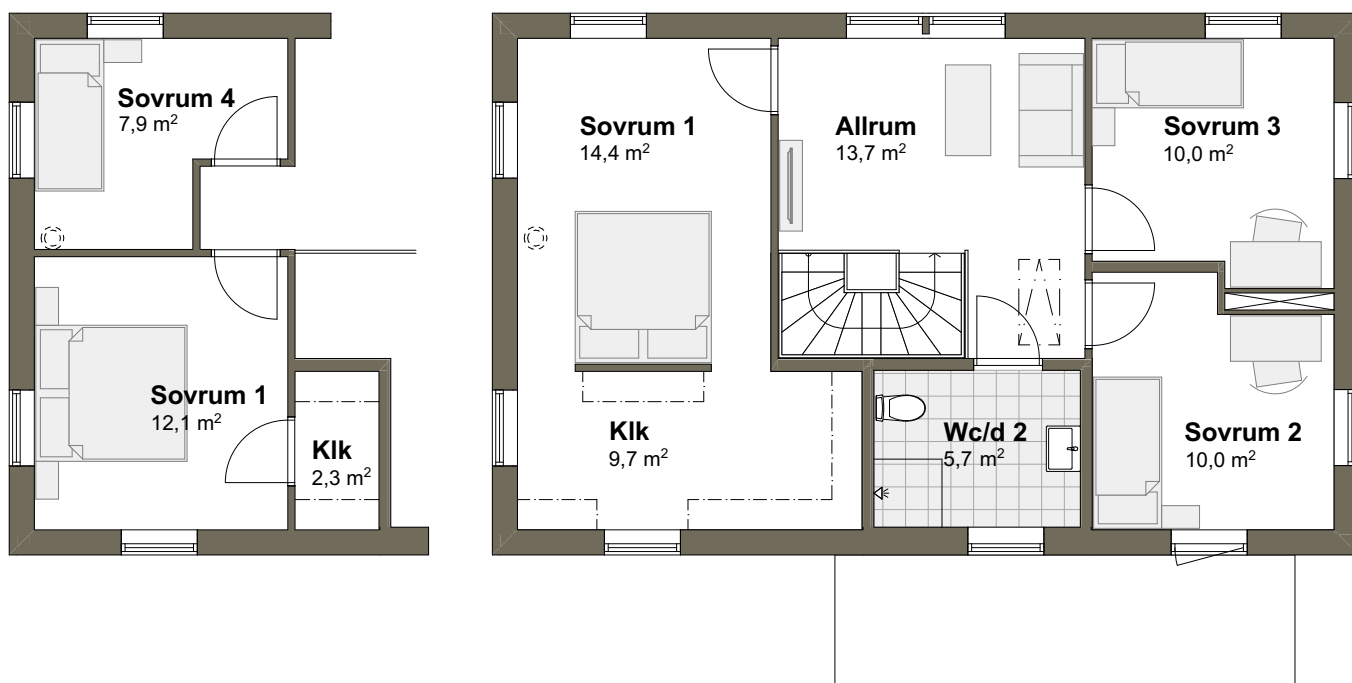

SKALA 1:100 (A4)



Tips! För att mäta på planritningen ta hjälp av skalan.

VARBERGSHUS