


# GARAGE 1

Hustyp: Garage/carport

Golvarea: 32,4 m<sup>2</sup>

Byggarea: 36,9 m<sup>2</sup>

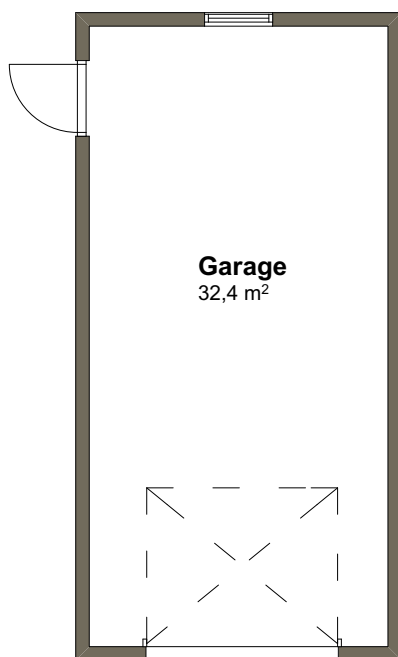

SKALA 1:100 (A4)




Tips! För att mäta på planritningen ta hjälp av skalan.

# GARAGE 1

Hustyp: Garage/carport

Golvarea: 32,4 m<sup>2</sup>

Byggarea: 36,9 m<sup>2</sup>

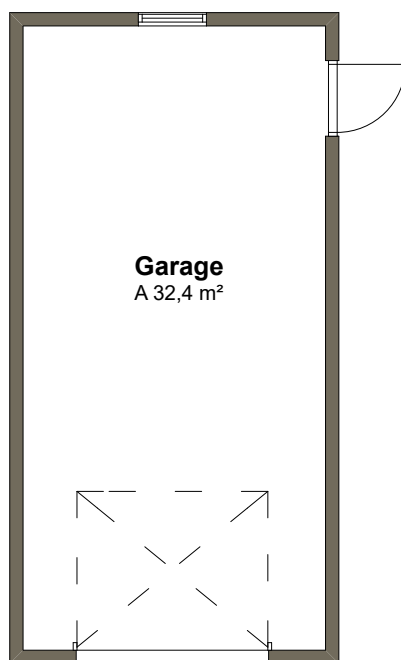

SKALA 1:100 (A4)



Tips! För att mäta på planritningen ta hjälp av skalan.