

VILLA BJÖRKÄNG

Hustyp: 1,5-plan


Boarea: 148,3 m²

Byggarea: 107,1 m²

Rum: 6 rum och kök

ENTRÉPLAN

Boarea: 91,0 m²

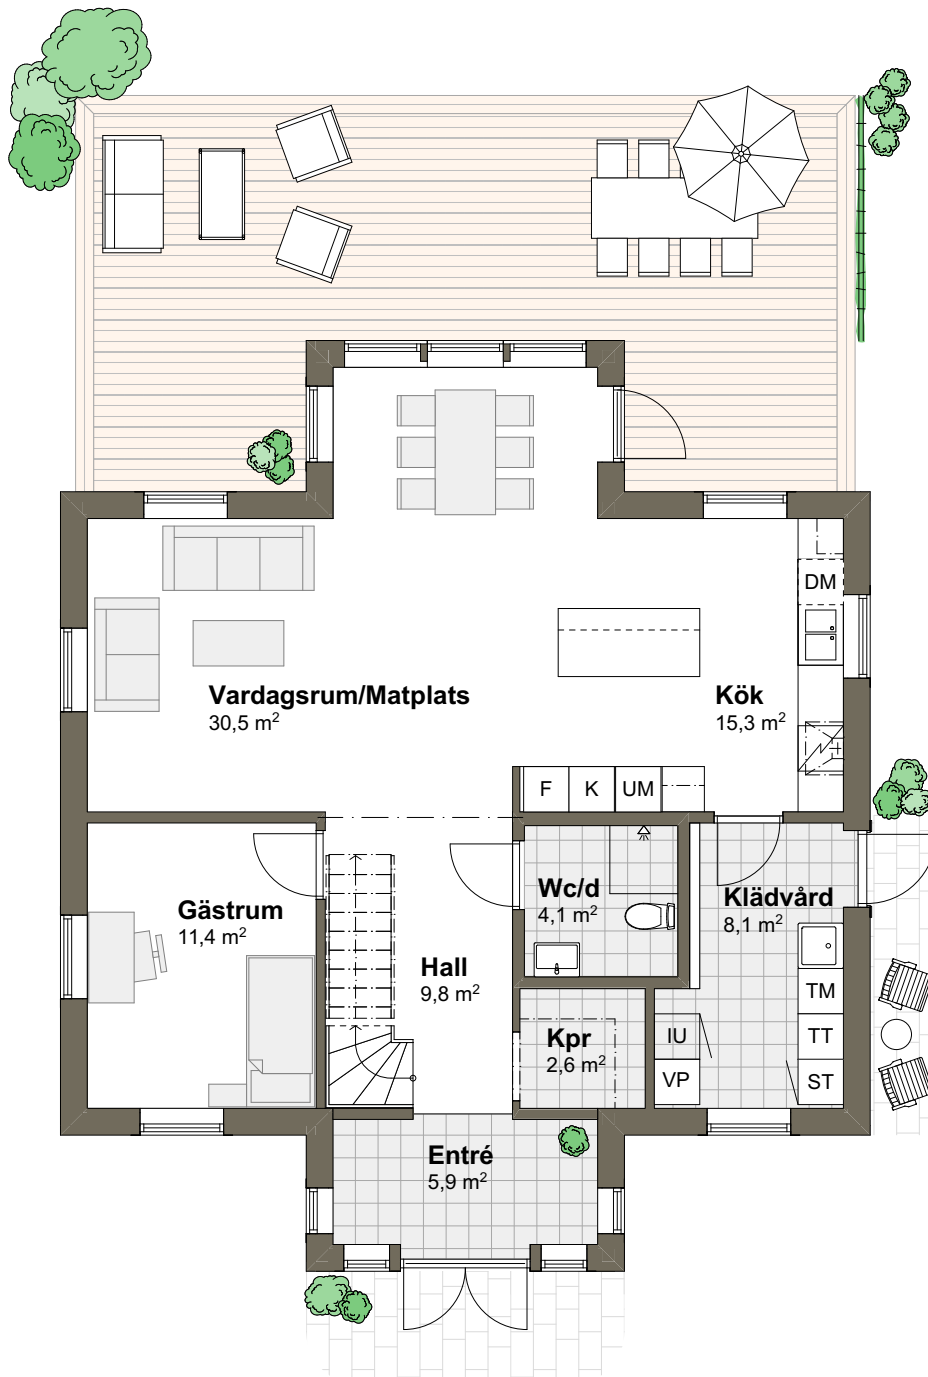

SKALA 1:100 (A4)



Tips! För att mäta på planritningen ta hjälp av skalan.

VARBERGSHUS

VILLA BJÖRKÄNG

Hustyp: 1,5-plan


Boarea: 148,3 m²

Byggarea: 107,1 m²

Rum: 6 rum och kök

ÖVRE PLAN

Boarea: 57,3 m²

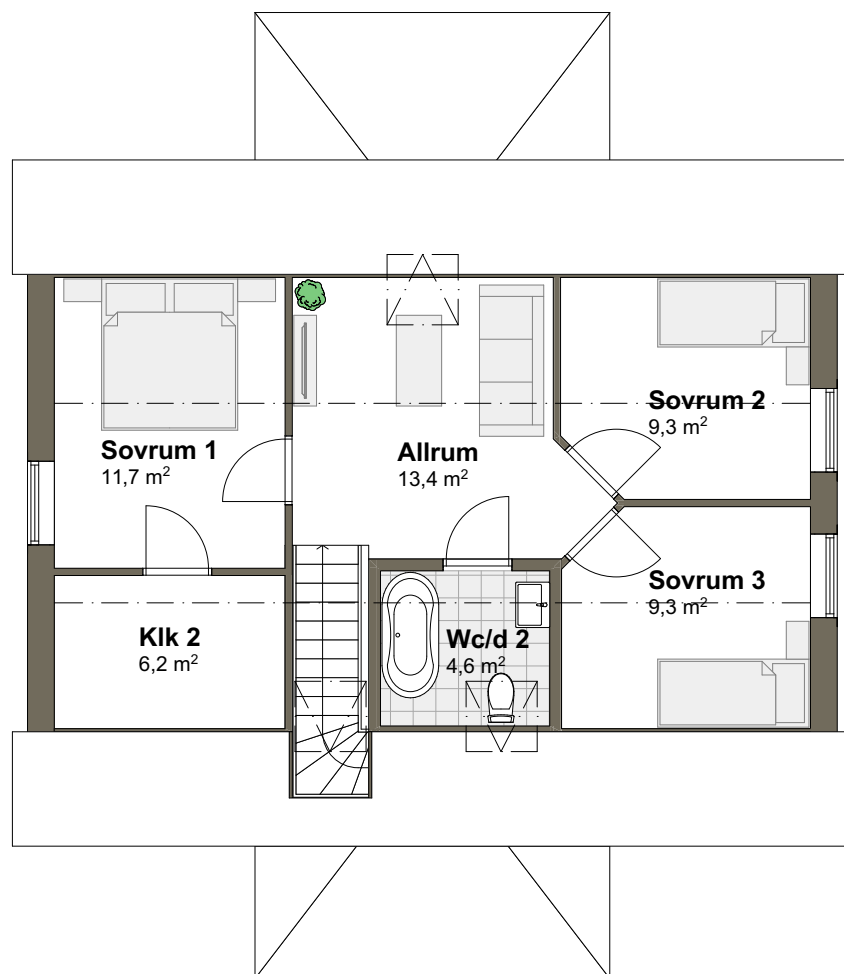

SKALA 1:100 (A4)



Tips! För att mäta på planritningen ta hjälp av skalan.

VARBERGSHUS

VILLA BJÖRKÄNG

Hustyp: 1,5-plan


Boarea: 148,3 m²

Byggarea: 107,1 m²

Rum: 6 rum och kök

ENTRÉPLAN

Boarea: 91,0 m²

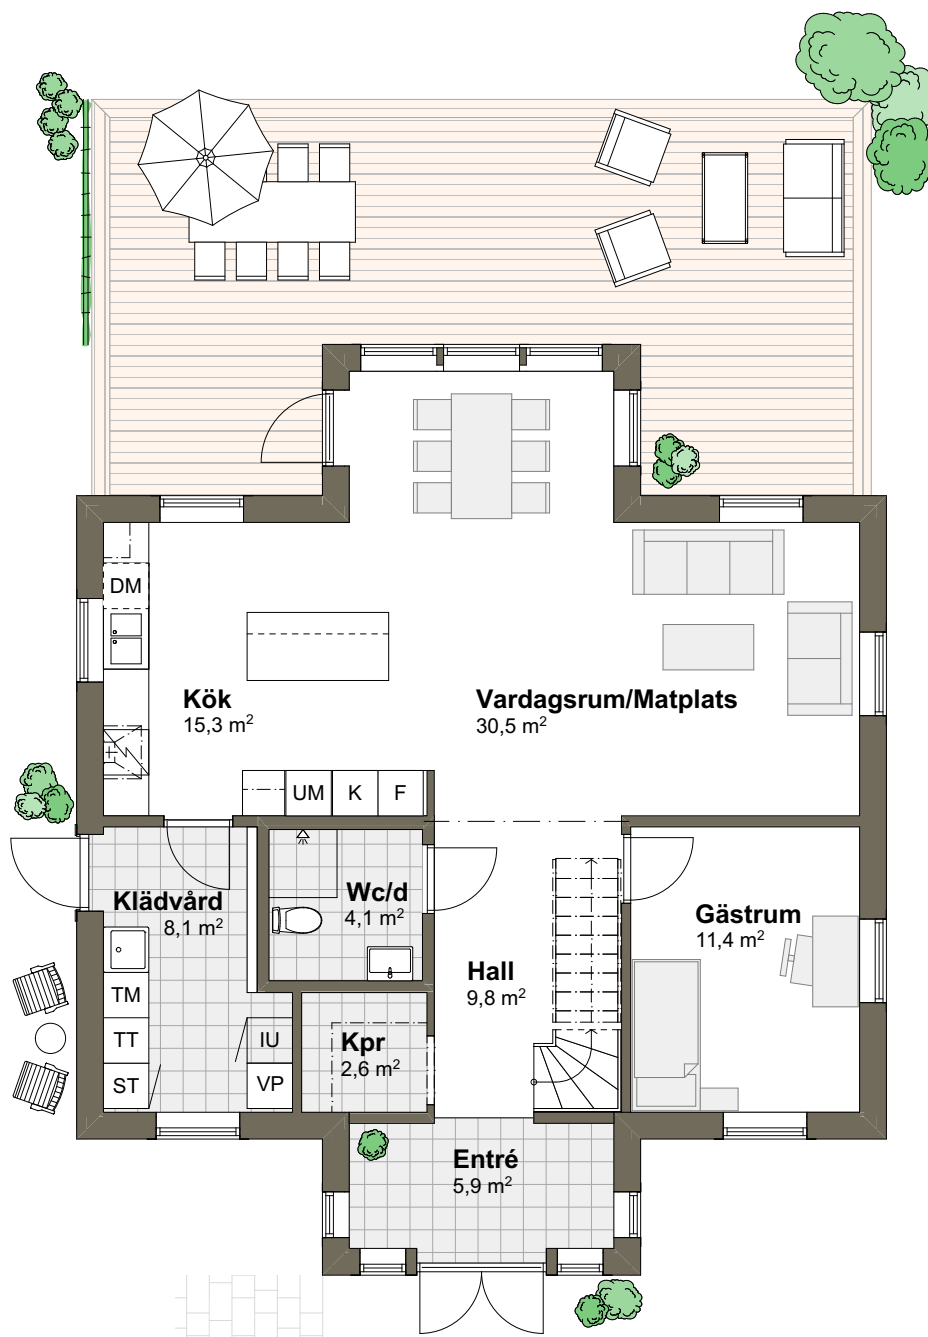

SKALA 1:100 (A4)



Tips! För att mäta på planritningen ta hjälp av skalan.

VILLA BJÖRKÄNG

Hustyp: 1,5-plan


Boarea: 148,3 m²

Byggarea: 107,1 m²

Rum: 6 rum och kök

ÖVRE PLAN

Boarea: 57,3 m²

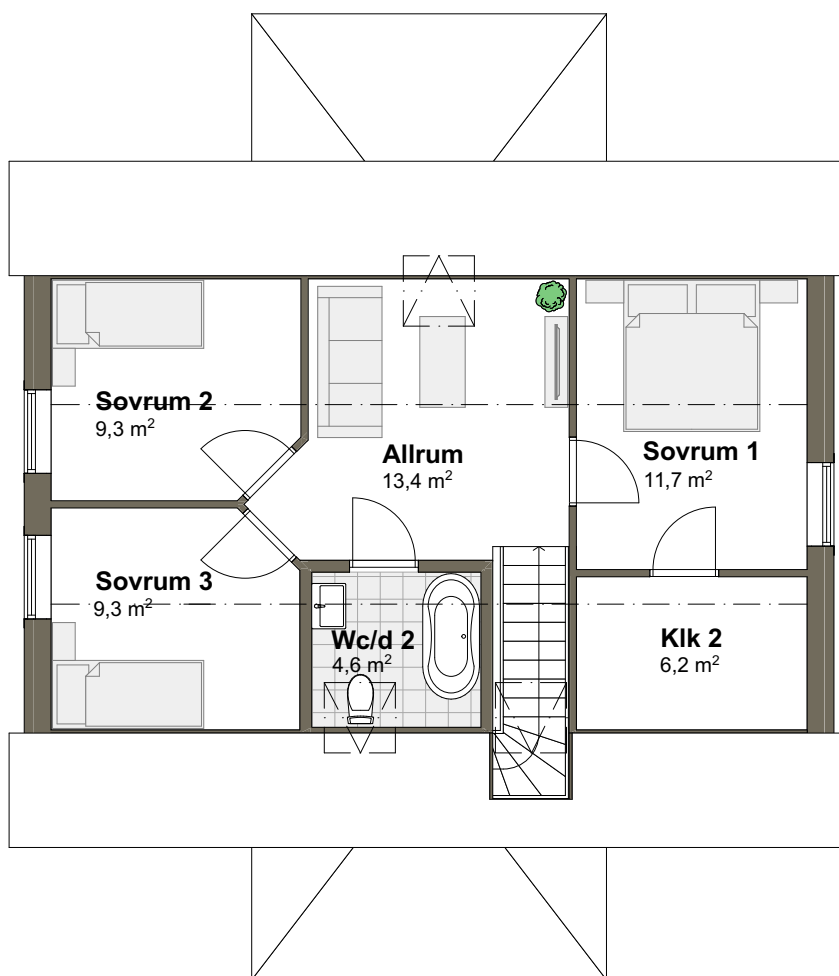

SKALA 1:100 (A4)



Tips! För att mäta på planritningen ta hjälp av skalan.

VARBERGSHUS