


Teckenförklaring

13:42	Fastighetsbeteckning
2	Områdesnummer
①	Figur
○	Gränspunkt
- - - - -	Fastighetsgräns
- - - - -	Fastighetsgräns, ny
- - - - -	Väggkant
- - - - -	Stenmur
□ □ □	Byggnad

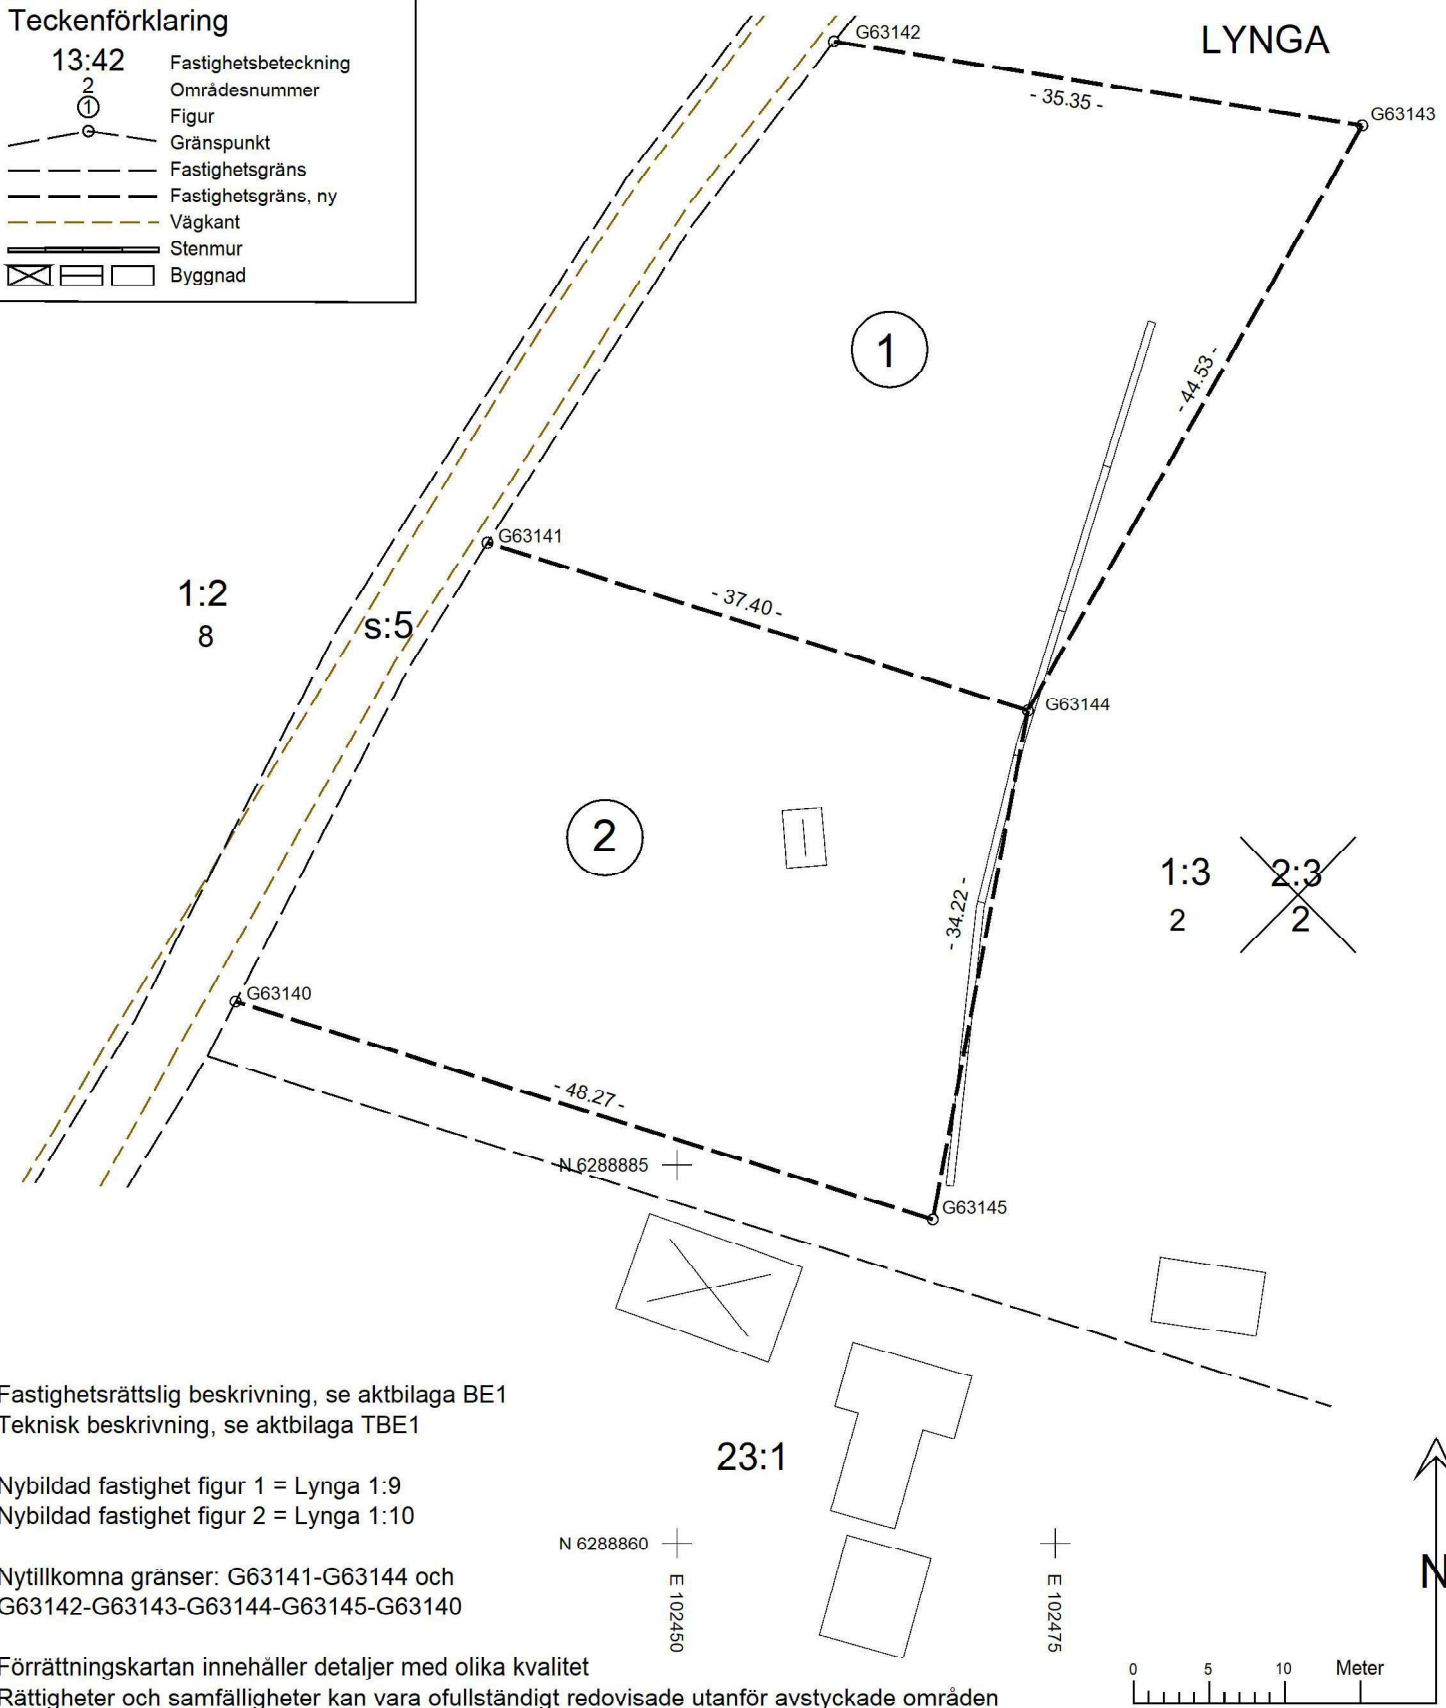

Fastighetsrättslig beskrivning, se aktbilaga BE1
Teknisk beskrivning, se aktbilaga TBE1

Nybildad fastighet figur 1 = Lynga 1:9
Nybildad fastighet figur 2 = Lynga 1:10

Nyttillkomna gränser: G63141-G63144 och
G63142-G63143-G63144-G63145-G63140

Förrättningskartan innehåller detaljer med olika kvalitet
Rättigheter och samfälligheter kan vara ofullständigt redovisade utanför avstyckade områden

Skala Koordinatsystem Beteckningsstandard Framställd genom Framställd av	1:500 SWEREF 99 13 30 HALMSTADS KOMMUN Nymätning och kopiering Fredrik Lundquist	Kommun/Registerområde Halmstad	Län Halland	Ärende Fastighetsreglering berörande Lynga 1:3, 2:3 samt avstyckning från Lynga 1:3
--	--	-----------------------------------	----------------	---