


FRITIDSHUS MÖLLE M

Hustyp: Fritidshus

Boarea: 79,2 m²

Byggarea: 89,2 m²

Rum: 4 rum och kök

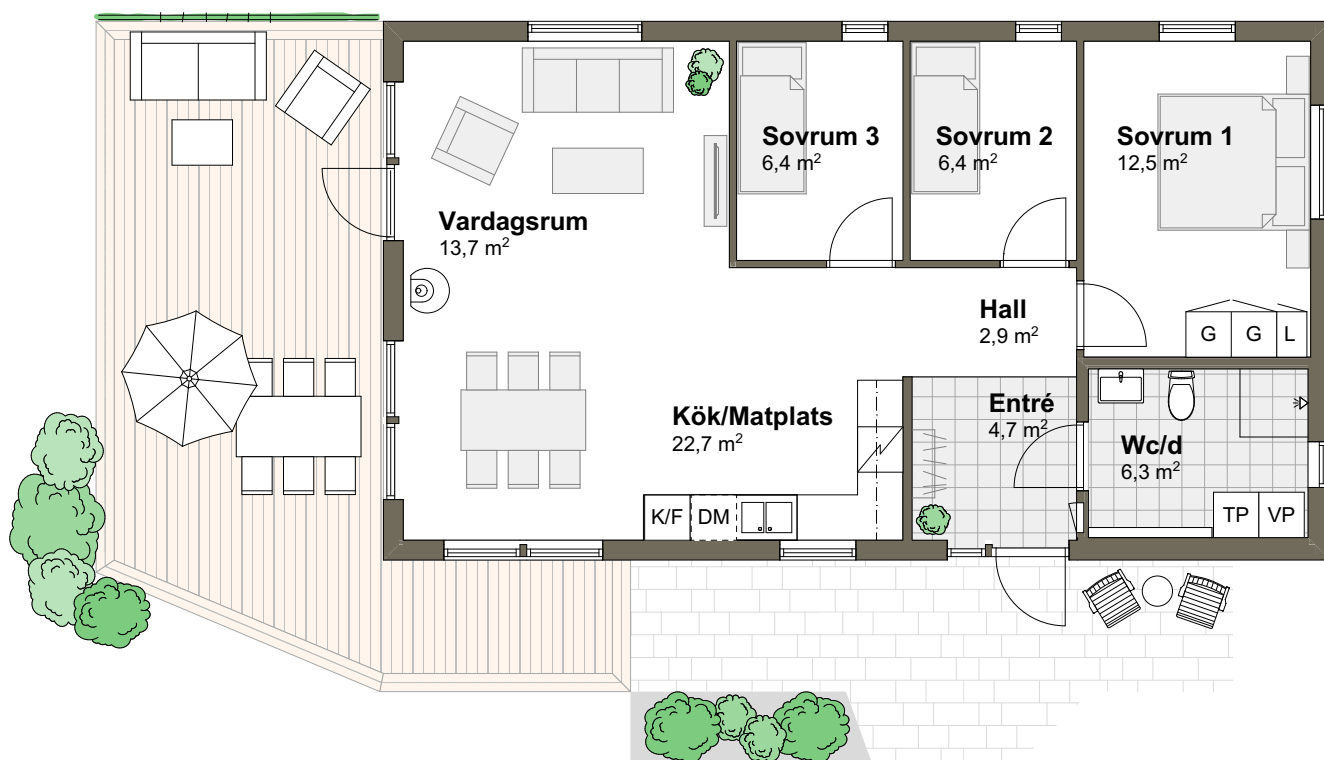

SKALA 1:100 (A4)



Tips! För att mäta på planritningen ta hjälp av skalan.

VARBERGSHUS


FRITIDSHUS MÖLLE M

Hustyp: Fritidshus

Boarea: 79,2 m²

Byggarea: 89,2 m²

Rum: 4 rum och kök

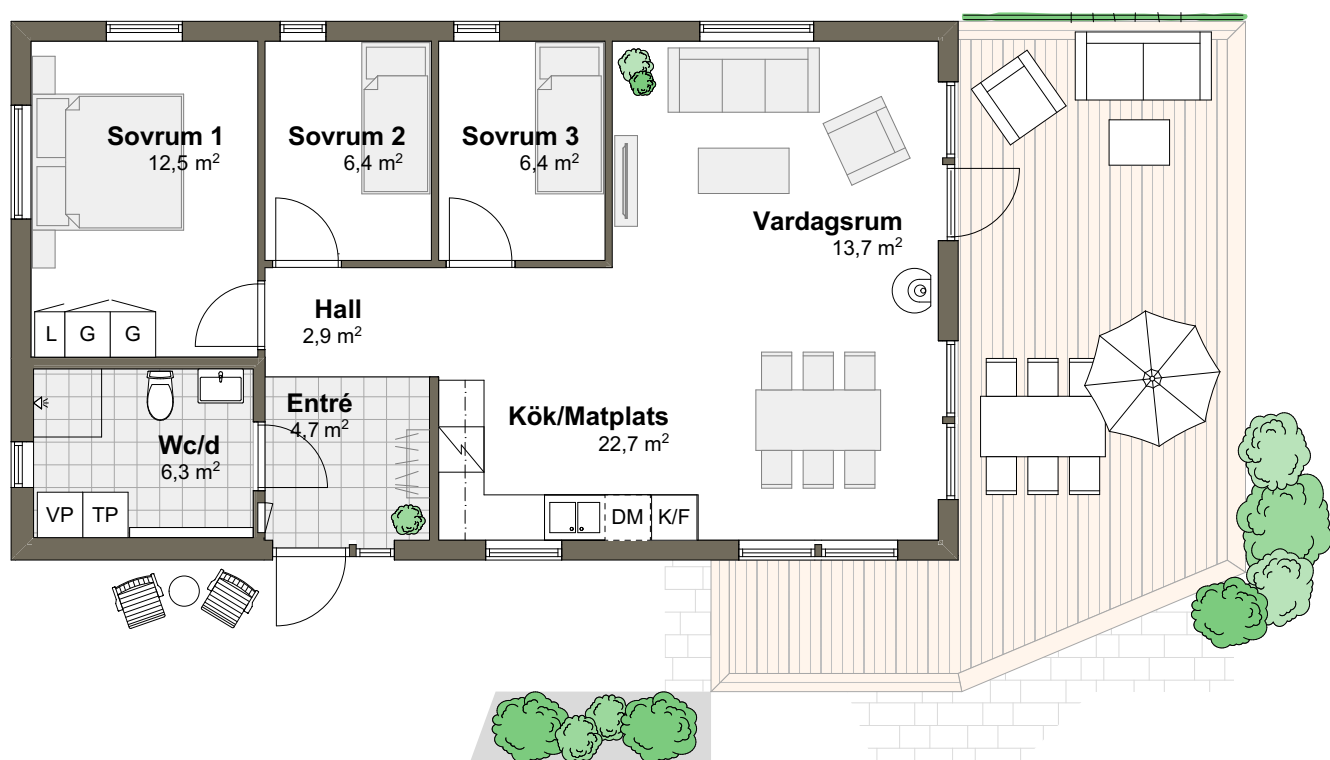

SKALA 1:100 (A4)



Tips! För att mäta på planritningen ta hjälp av skalan.

VARBERGSHUS