

# VILLA ÄNGALYCKAN 3T

Hustyp: 1,5-plan

Golvarea: 174,3 m<sup>2</sup>

Byggarea: 116,7 m<sup>2</sup>

Rum: 7 rum och kök

ENTRÉPLAN

Golvarea: 102,4 m<sup>2</sup>



SKALA 1:100 (A4)



Tips! För att mäta på planritningen ta hjälp av skalan.

# VILLA ÄNGALYCKAN 3T

Hustyp: 1,5-plan


Golvarea: 174,3 m<sup>2</sup>

Byggarea: 116,7 m<sup>2</sup>

Rum: 7 rum och kök

ÖVRE PLAN

Golvarea: 59 m<sup>2</sup>

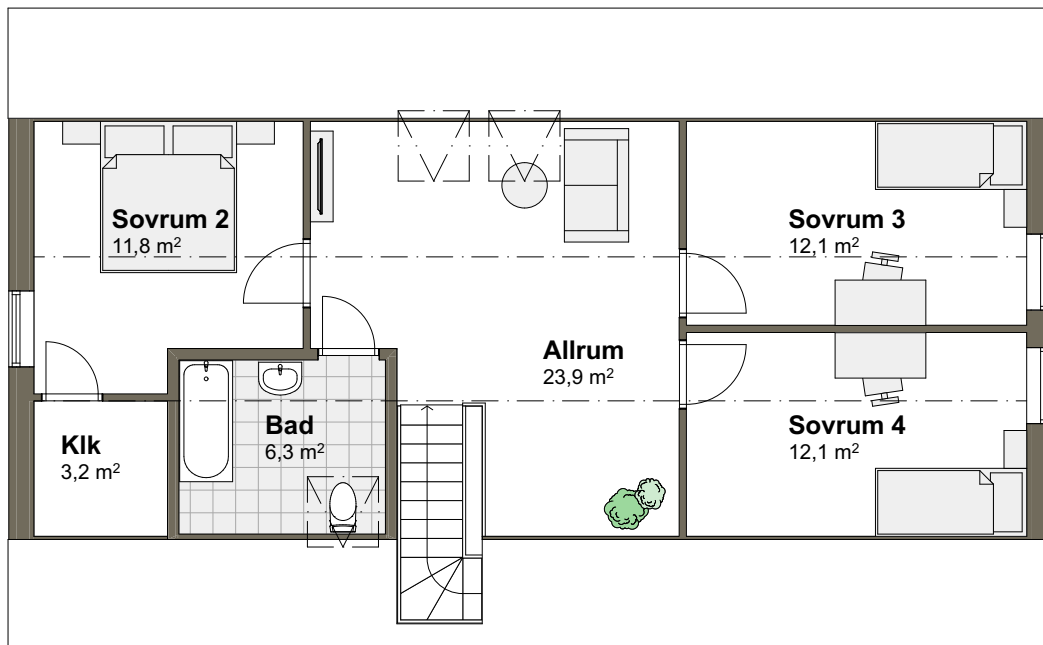

SKALA 1:100 (A4)



Tips! För att mäta på planritningen ta hjälp av skalan.

# VILLA ÄNGALYCKAN 3T

Hustyp: 1,5-plan

Boarea: 161,4 m<sup>2</sup>

Byggarea: 116,7 m<sup>2</sup>

Rum: 7 rum och kök

**ENTRÉPLAN**

**Golvarea: 102,4 m<sup>2</sup>**



SKALA 1:100 (A4)




Tips! För att mäta på planritningen ta hjälp av skalan.

# VILLA ÄNGALYCKAN 3T

Hustyp: 1,5-plan      Boarea: 161,4 m<sup>2</sup>  
Byggarea: 116,7 m<sup>2</sup>      Rum: 7 rum och kök

ÖVRE PLAN  
Golvarea: 71,9 m<sup>2</sup>

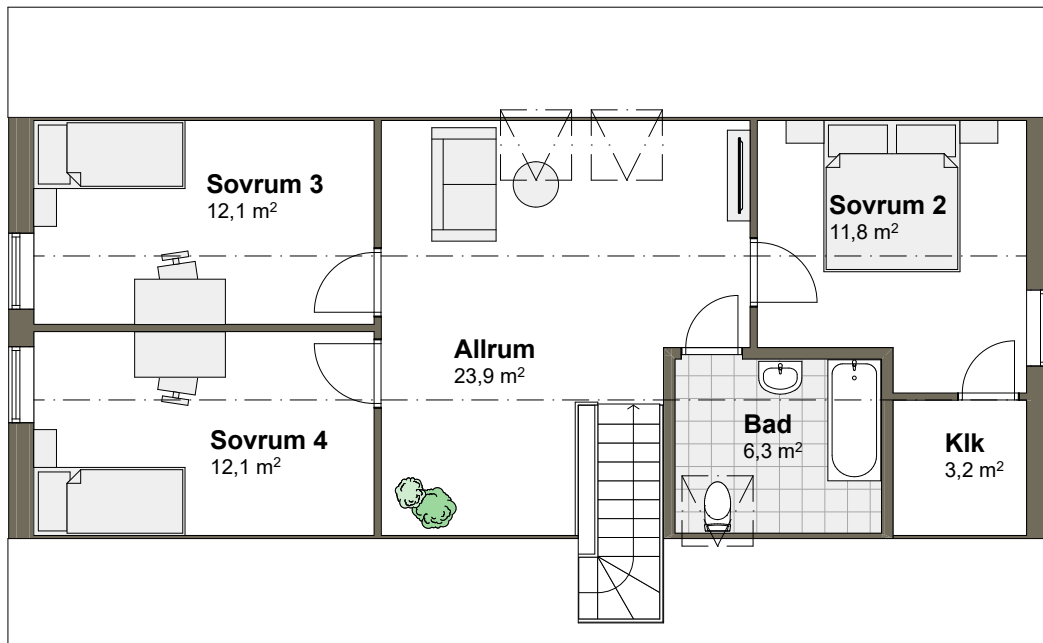

SKALA 1:100 (A4)



Tips! För att mäta på planritningen ta hjälp av skalan.